


Projekt <b>SCHÖN HIER ZU SEIN</b>				Datei <b>LUDO</b>
KdNr:				
Ansicht	Maßstab	Datum	Planer	Diese Zeichnung ist Eigentum von Kaufmann Keramik GmbH Otto-Hahn-Str. 1 D 95111 Rehau
	1 : 20	17.09.2014	FF	

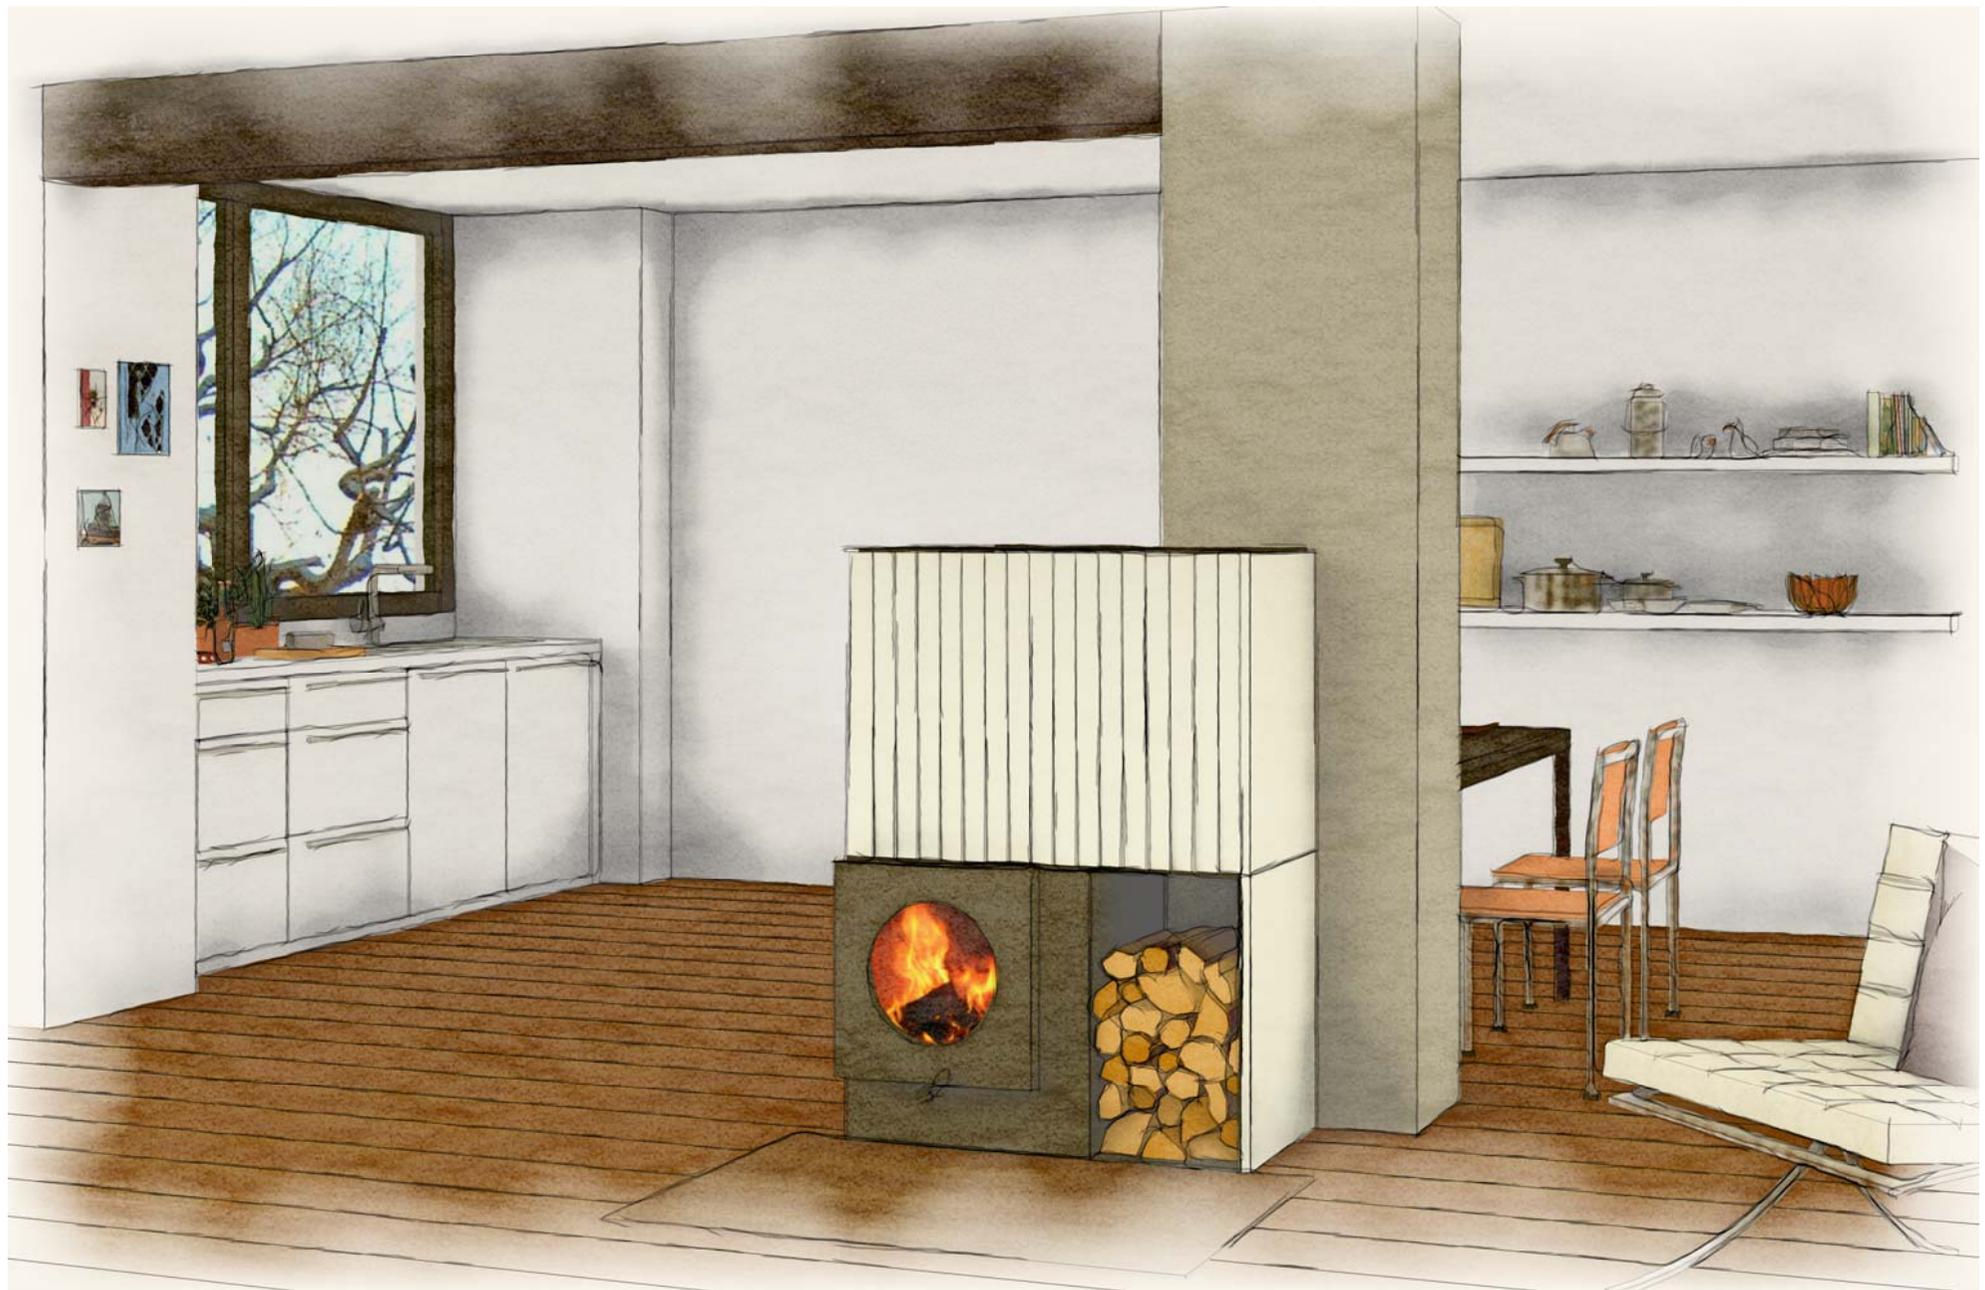

Projekt <b>SCHÖN HIER ZU SEIN</b>				Datei <b>LUDO</b>
KdNr:				
Ansicht	Maßstab	Datum	Planer	Diese Zeichnung ist Eigentum von Kaufmann Keramik GmbH Otto-Hahn-Str. 1 D 95111 Rehau
Perspektive		17.09.2014	FF	