

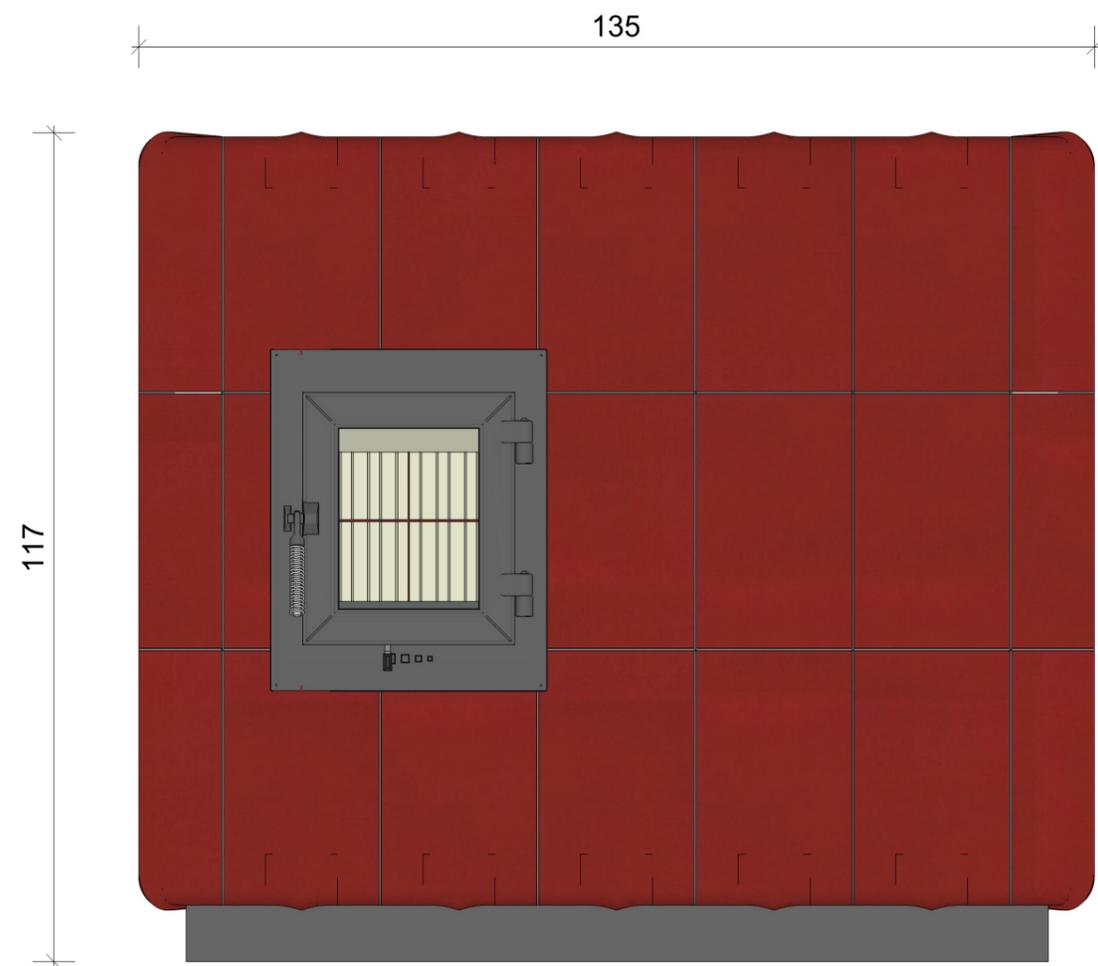


Ansicht Front

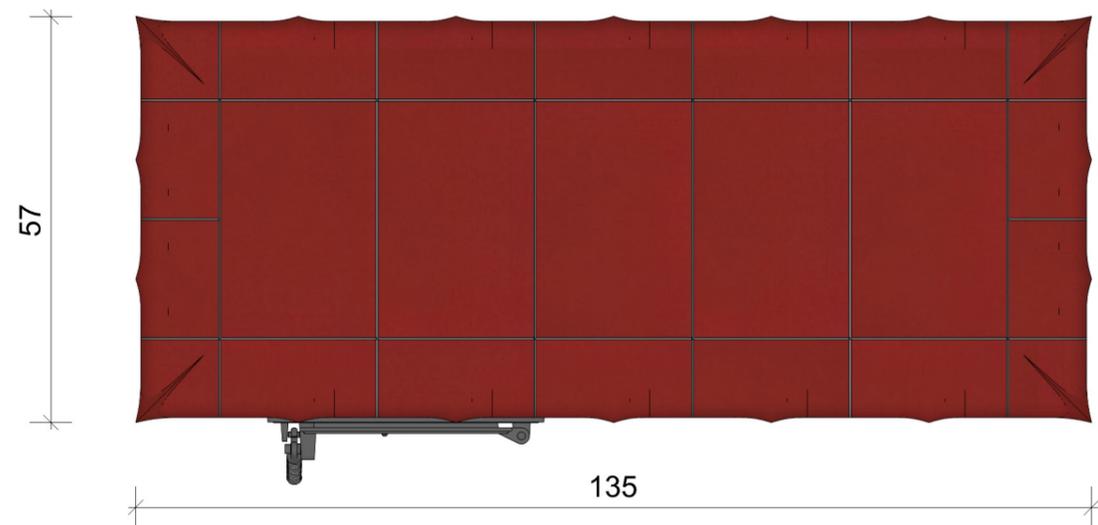

Ansicht Rechts

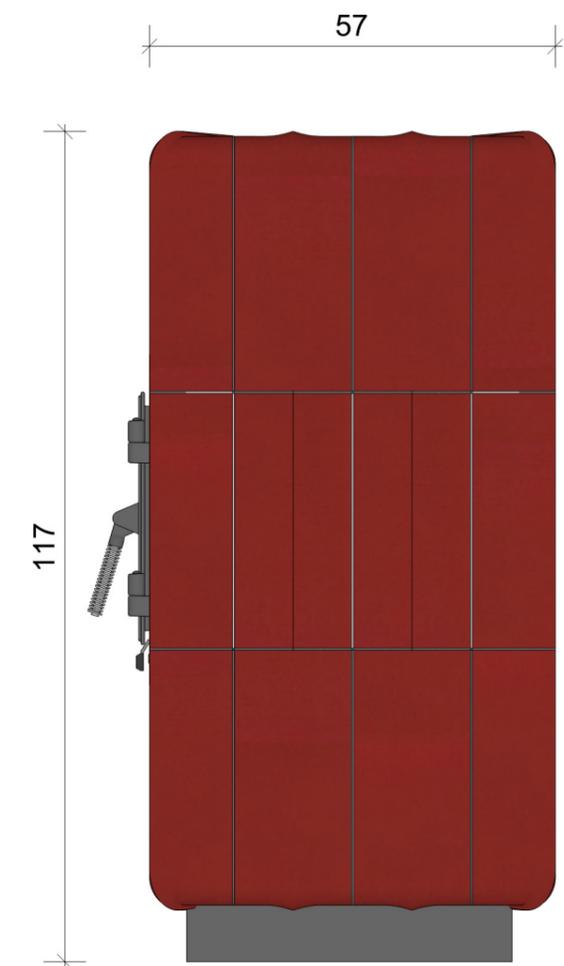

PROJEKT: FOLD 2

KERAMIK: FOLD

TECHNIK: Brunner KFR 25-1 RECHTS

Datum: 19:September 2017

MAßSTAB 1:10

FORMAT: A3

FUGEN 3 mm



ALLE MAßANGABEN SIND ZIRKA-ANGABEN ! Diese Zeichnung ist ein UNVERBINDLICHER Planungsvorschlag und KEINE verbindliche Werkszeichnung. Dieser Planungsvorschlag muss vom Auftraggeber auf seine volle technische Funktionalität und bauliche Umsetzbarkeit hin überprüft werden.  
 Britt Ofendesign übernimmt keine Haftung für die technische Funktionalität und bauliche Ausführbarkeit dieses Planungs-Vorschlages. Planung erstellt durch: **britt ofendesign** - WEB: www.britt-design.com - MAIL: office@britt.design.com - PHONE: +49 8684 209330

Diese Zeichnung ist unser geistiges Eigentum und darf nur mit unserer Genehmigung vervielfältigt oder Dritten zugänglich gemacht werden.