



Ansicht B

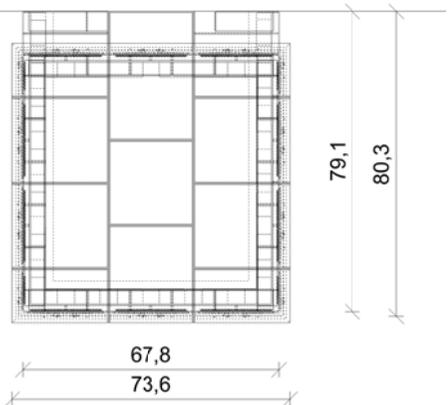


Ansicht C

Ansicht A

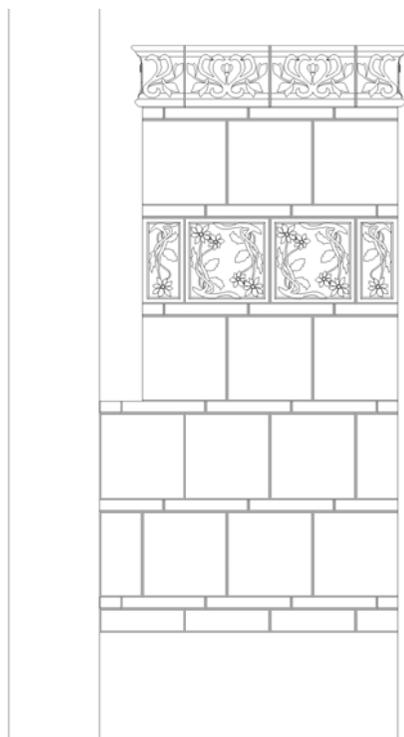


Ansicht B

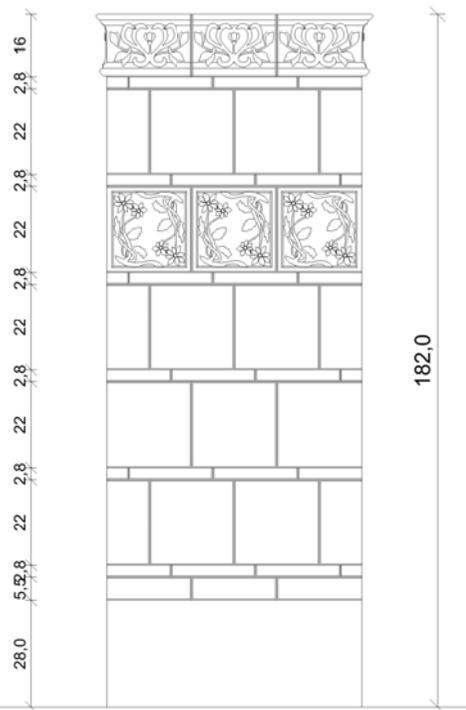



Ansicht A

182,0

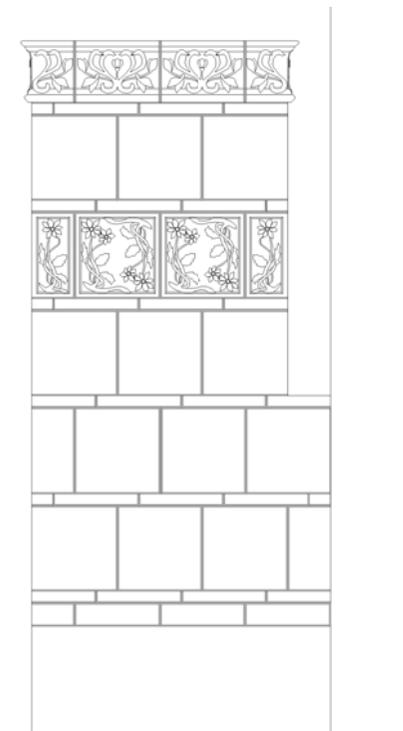

Ansicht C

Projekt <b>WILLKOMMEN ZU HAUSE</b>			Datei <b>Cottage</b>	
KdNr:				
Ansicht	Maßstab	Datum	Planer	Diese Zeichnung ist Eigentum von Kaufmann Keramik GmbH Otto-Hahn-Str. 1 D 95111 Rehau
	1 : 20	23.01.2014	F.Fischer	

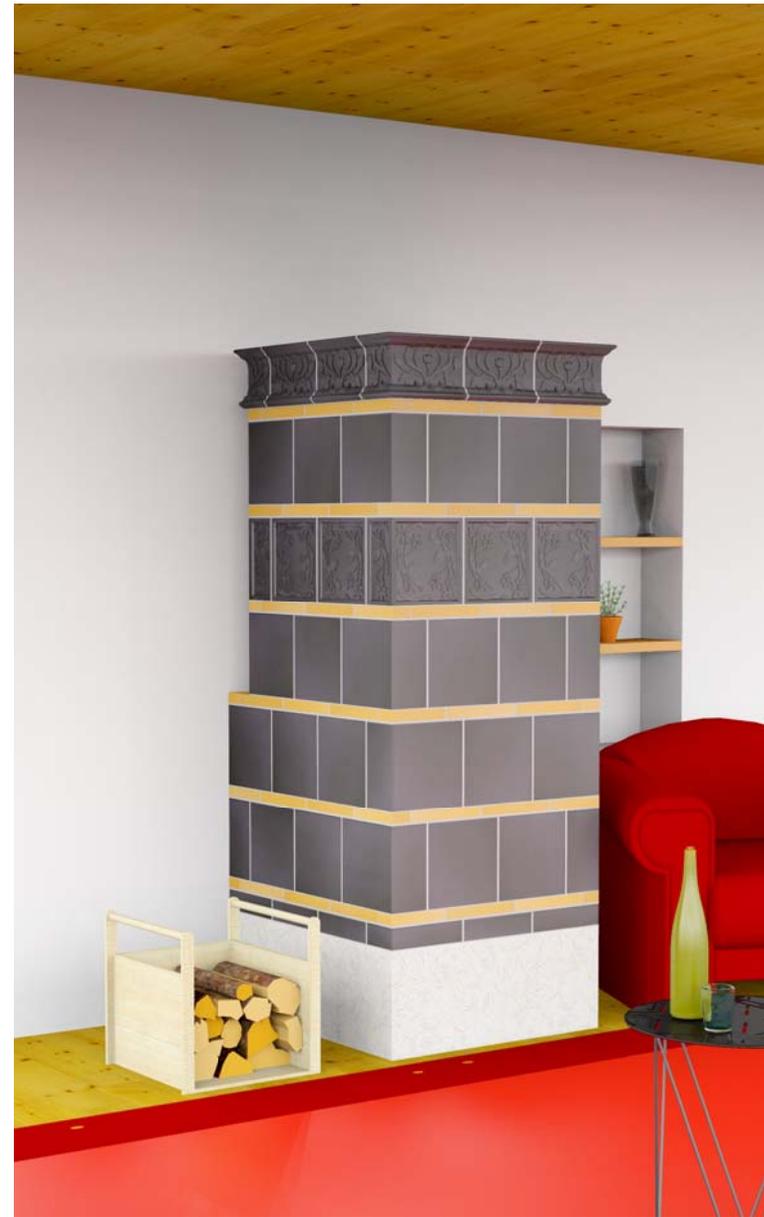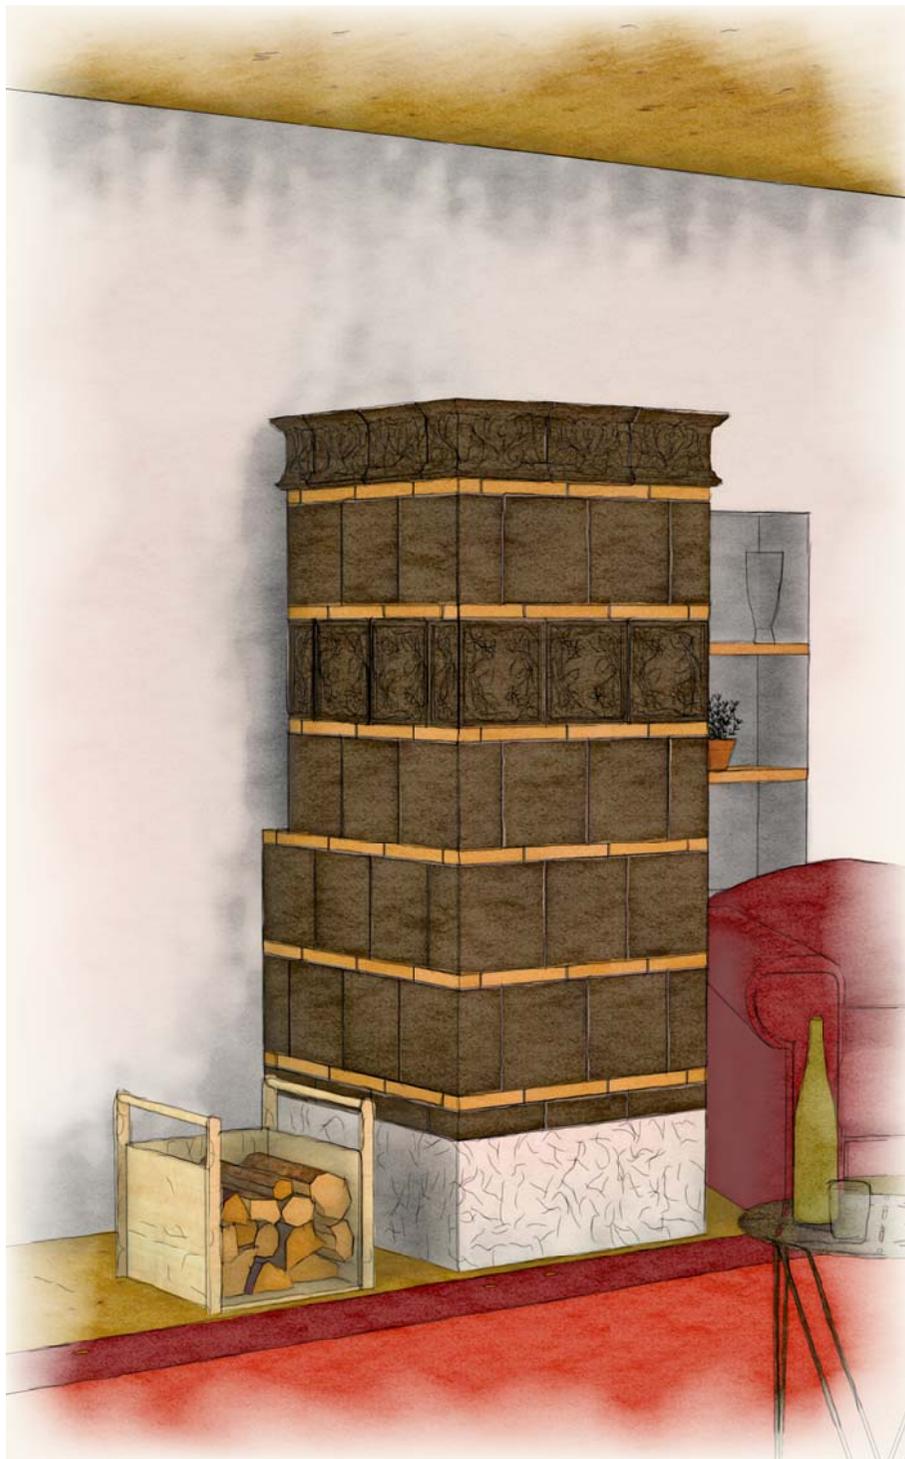

Projekt <b>WILLKOMMEN ZU HAUSE</b>			Datei <b>Cottage</b>	
KdNr:				
Ansicht	Maßstab	Datum	Planer	Diese Zeichnung ist Eigentum von Kaufmann Keramik GmbH Otto-Hahn-Str. 1 D 95111 Rehau
Perspektive		23.01.2014	F.Fischer	