
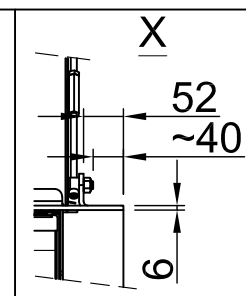
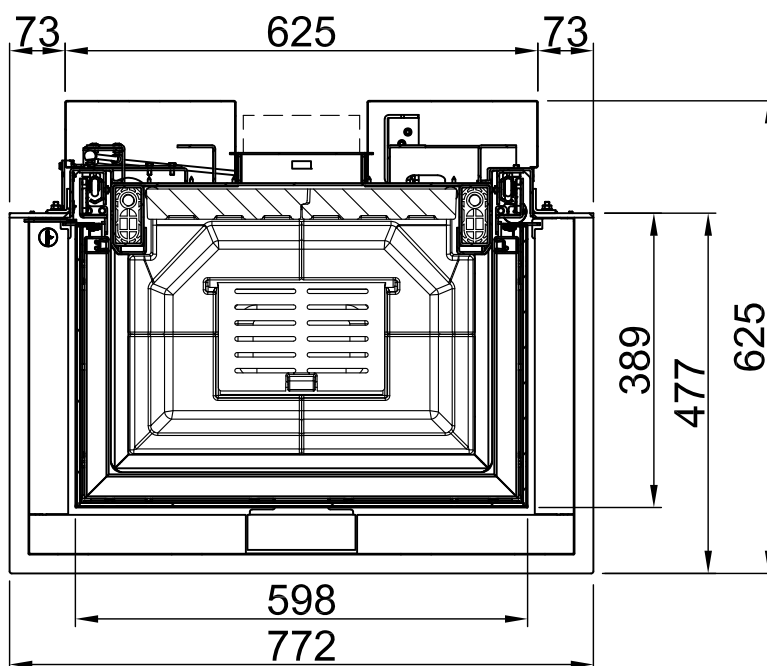
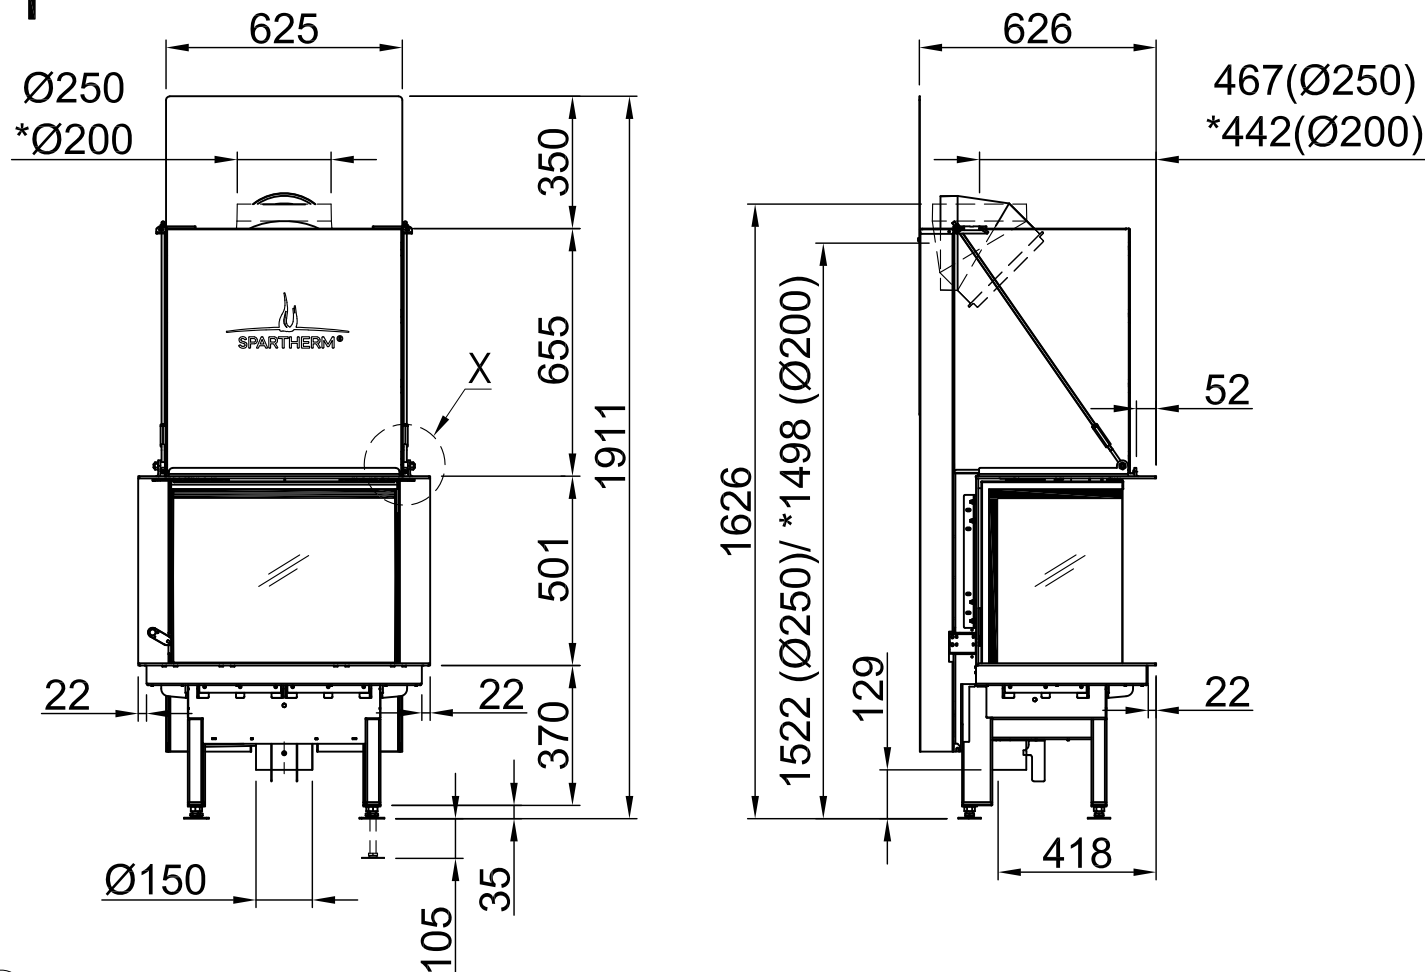


Premium A-3RL-60h			
PremiumEdition	RLA		

Оглавление


Сторона

Premium A-3RL-60h	02
Premium A-3RL-60h + WLM	03
Premium A-3RL-60h + S-Kamatik	04
Premium A-3RL-60h + S-Kamatik + WLM	05
Premium A-3RL-60h + BLR U-образная форма, 8-сторонняя, массивная	06
Premium A-3RL-60h + S-Kamatik + BLR U-образная форма, 8-сторонняя, массивная	07
Пожарная безопасность	08
Расстояние между камерами подогрева	09

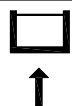


Alla Abbildungen und Zeichnungen sind urheberrechtlich geschützt. Verwertung oder Veröffentlichung, auch einzelner Details, nur mit unserer Genehmigung. Technische Änderungen und Irrtümer vorbehalten.
All representations and drawings are protected by applicable copyright laws. Utilisation or publication, including individual details, only with our written approval. Technical data subject to change. Errors and omissions excepted.
Les illustrations et les dessins sont sous protégés par des droits d'auteur. Toute utilisation ou publication, y compris de détails individuels, nécessite notre autorisation. Sous réserve de modifications techniques et d'erreurs.
Tutte le immagini e tutti i disegni sono protetti dal diritto d'autore. Anche la pubblicazione, anche di dettagli singoli, necessitano della nostra autorizzazione. Con riserva di modifiche tecniche e errori.
Todos los dibujos y las imágenes están protegidos por derechos de propiedad intelectual. Solo se permite el uso o la publicación, incluso de detalles particulares, con nuestra autorización. Reservado el derecho a realizar modificaciones técnicas y correcciones de errores.
Alle afbeeldingen en tekeningen zijn auteursrechtelijk beschermd. Gebruik of publicatie, ook van aparte gegevens, alleen met onze toelating. Technische wijzigingen en mogelijke fouten voorbehouden.
Всі рисунки і чертежі захищені авторським правом. Використання або публікація, в тому числі окремих фрагментів, тільки з нашого дозволу. Можливі технічні змінення і помилки.




*optional	
*optional	
*option	
*opcjonalne	
*opcjonal	
*opcionele	
*opcjonalny	
*опционально	



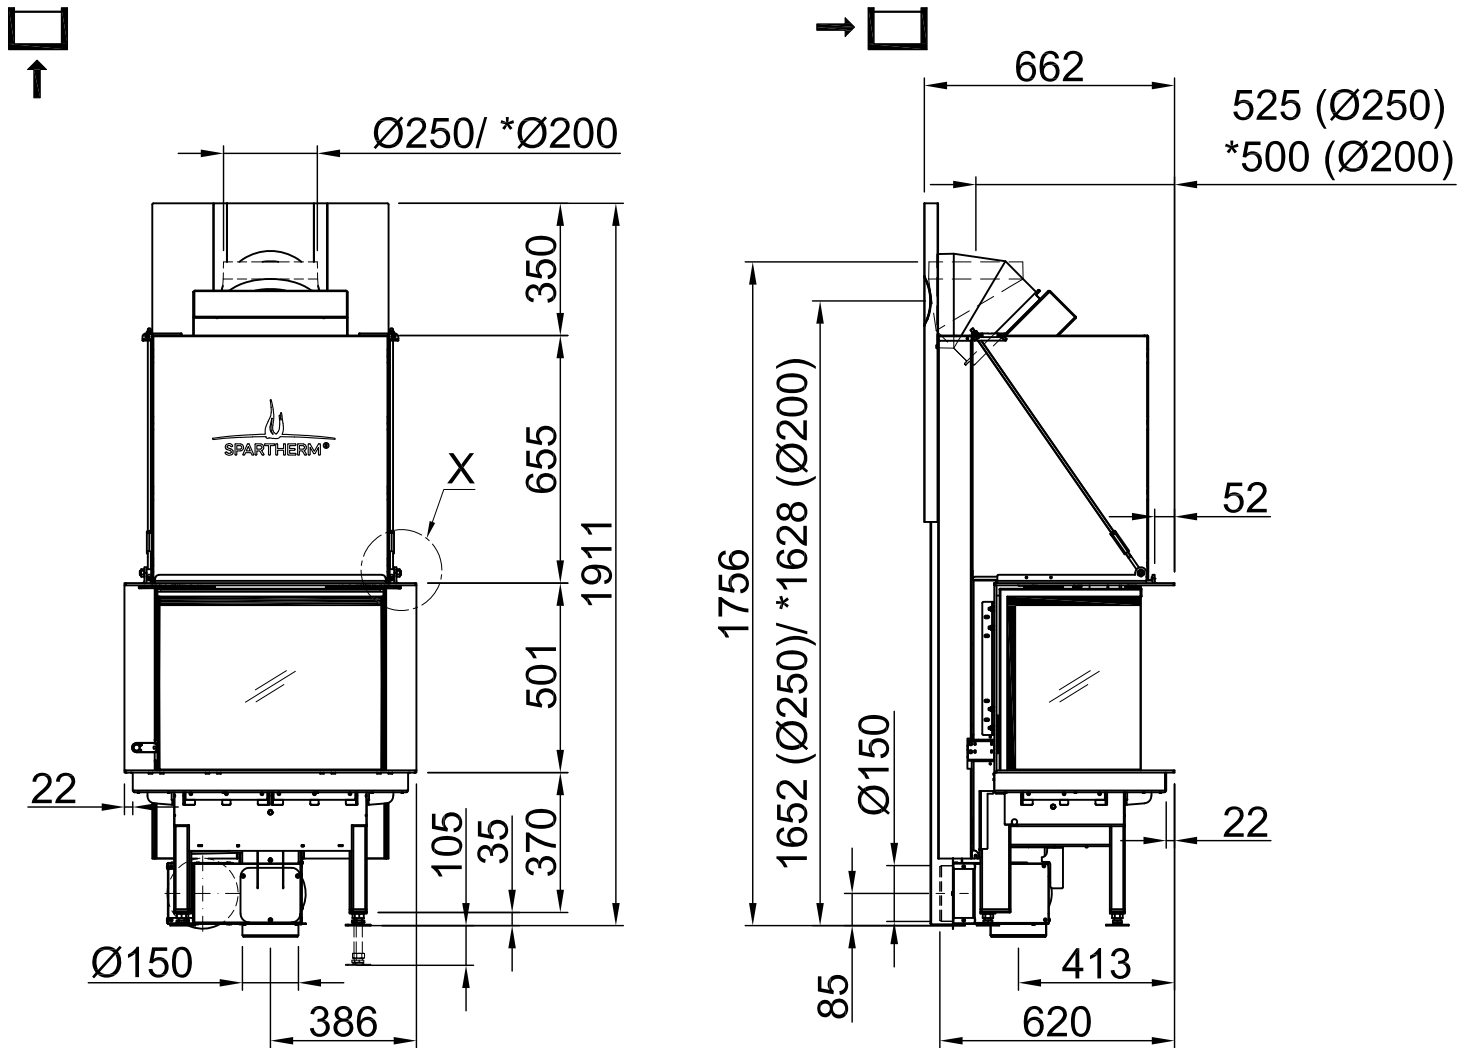


~1:20

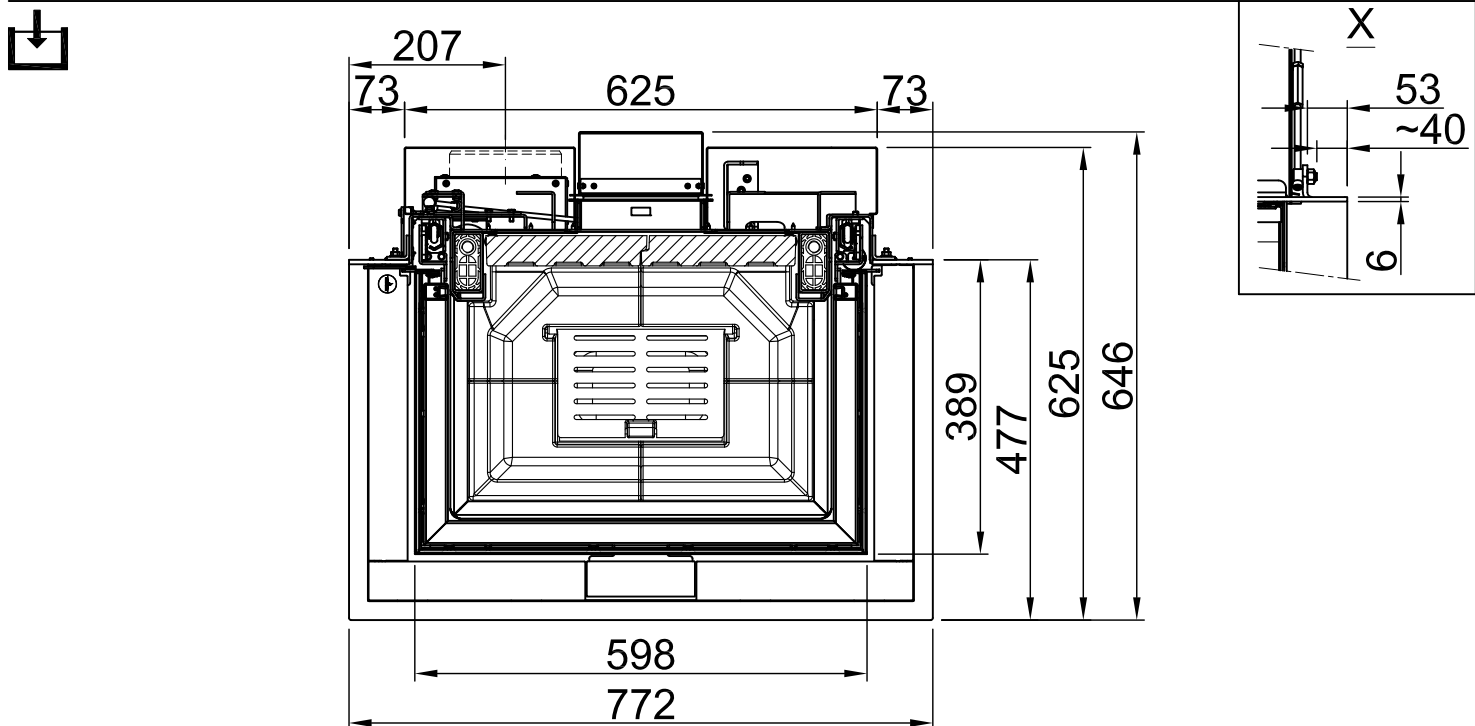



~1:10

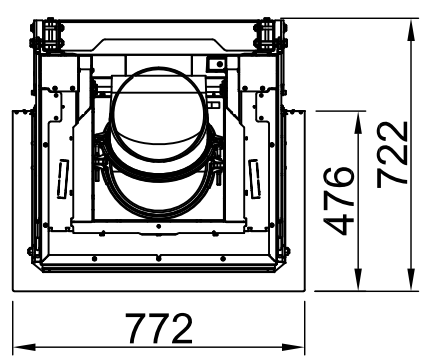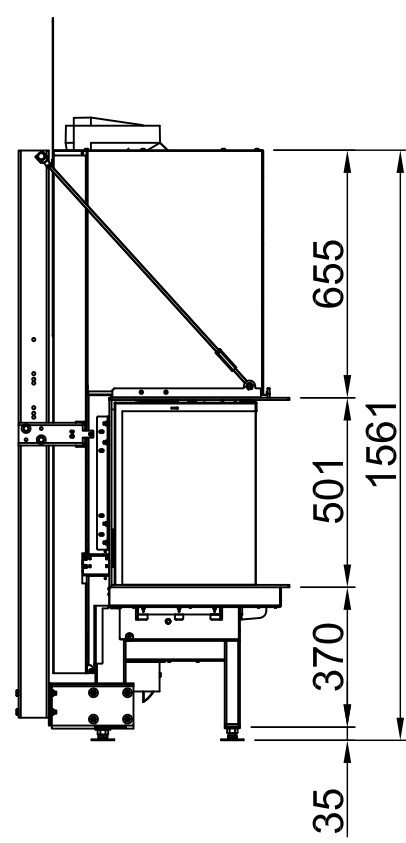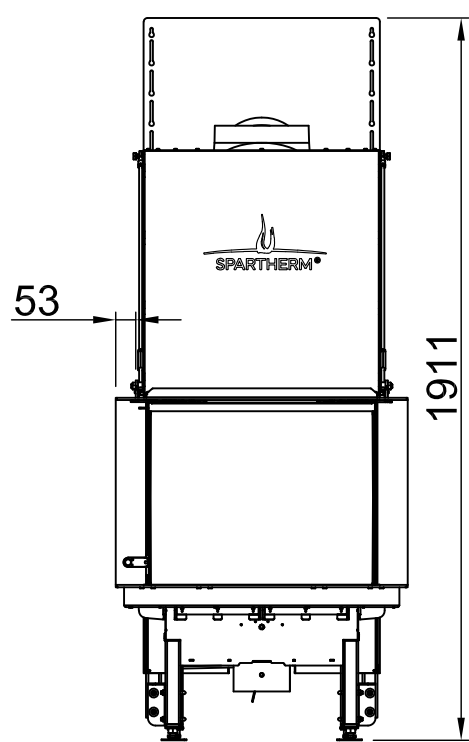

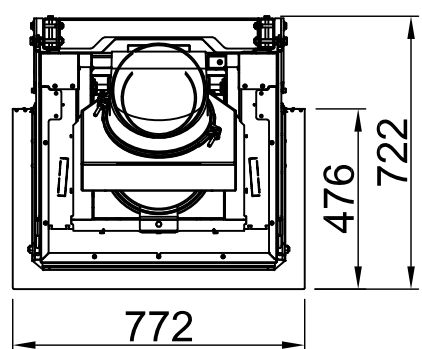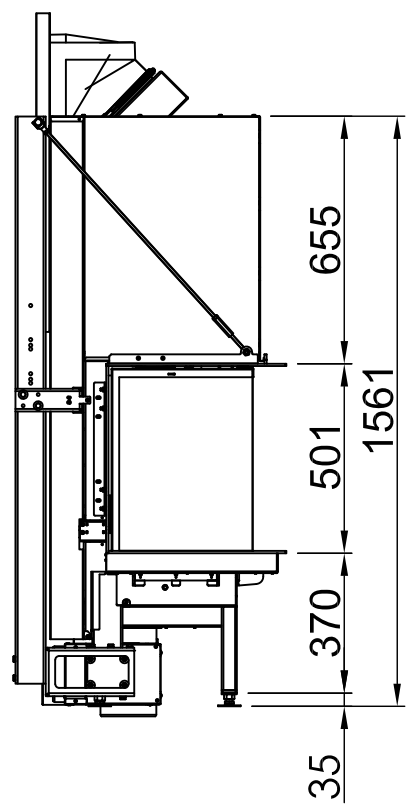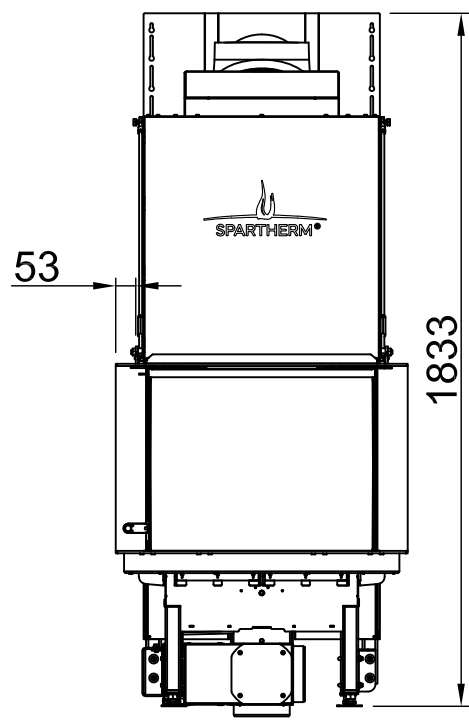

 ~1:20

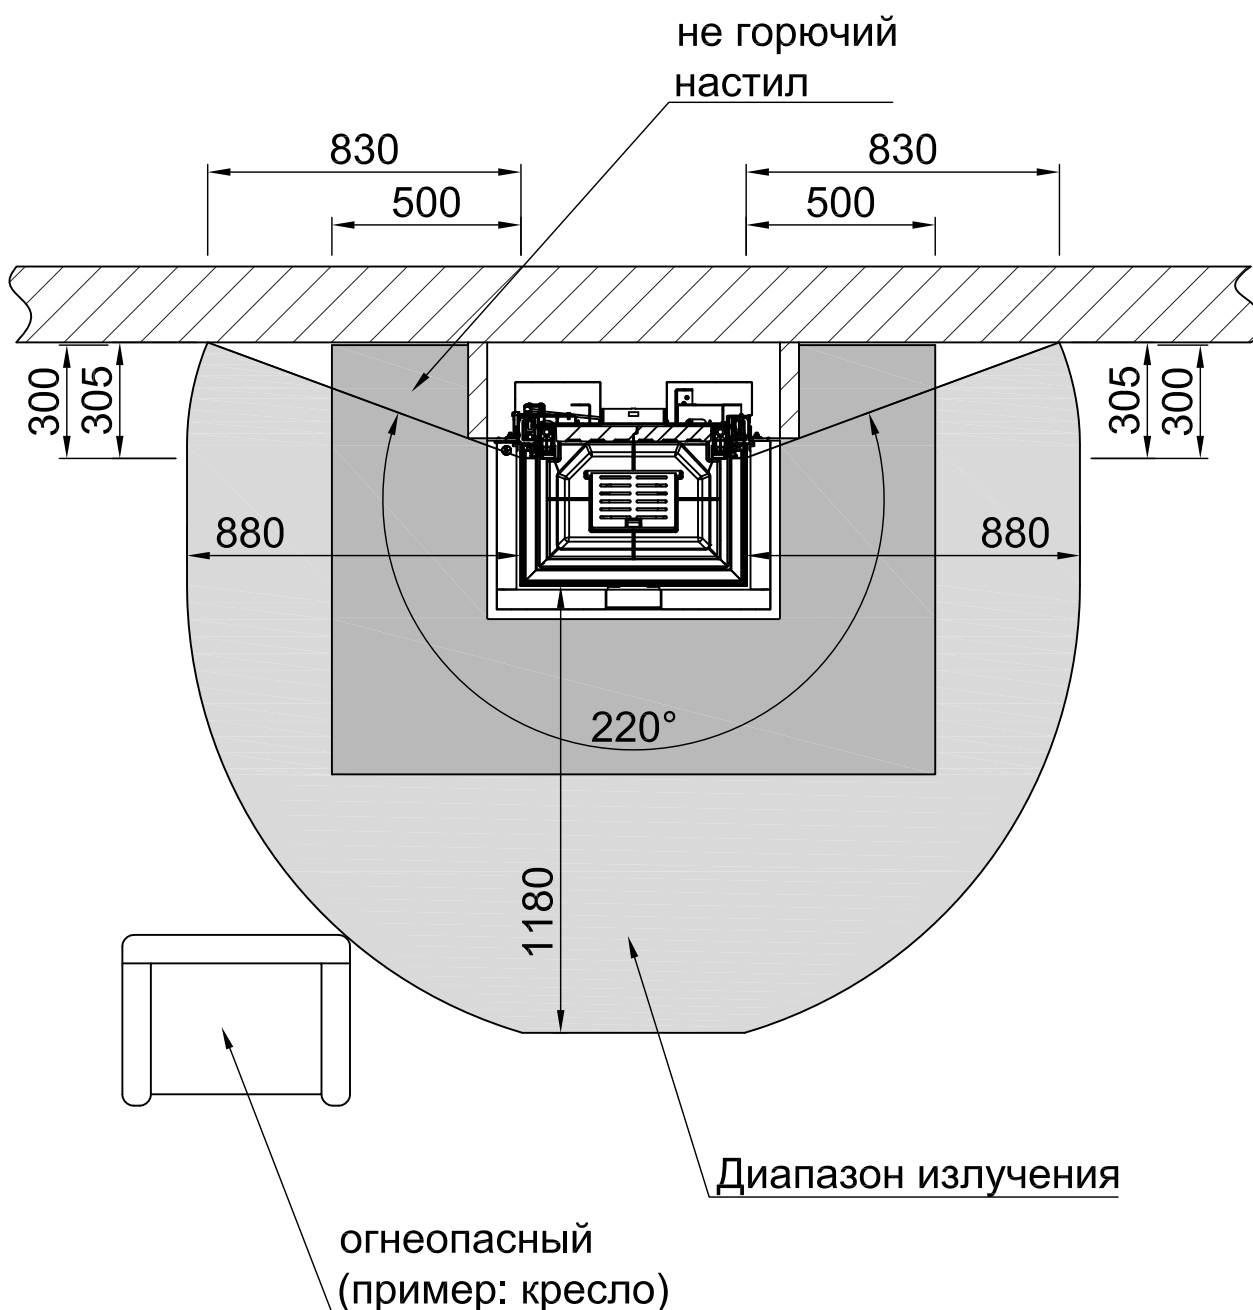

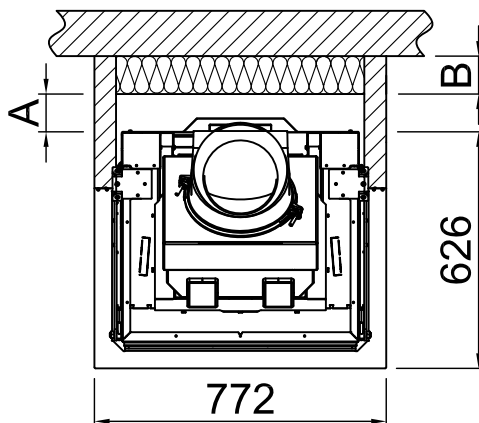

		Диапазон излучения переднего смотрового окна (мм)	1180	
		Диапазон излучения бокового смотрового окна (мм)	880	
		Минимальное поперечное сечение для циркулирующего воздуха (см ²)	650	
		Минимальное поперечное сечение приточного воздуха (см ²)	860	
			Защищаемая стена/компоненты	Стена/компоненты, не подлежащие защите
A	Расстоятельная камера нагрева (мм)		≥80	воздушный зазор >10
Область применения: Германия			SILCA 250KM Утверждение №: Z-43.14-117 (в качестве замены кирпичной кладки + эталонная изоляция).	Эталонная изоляция (минеральная вата в соответствии с AGI-Q 132).
B	Задняя теплоизоляция ¹ (мм)		60	70+100 кирпичная облицовка
C	Тепловая изоляция сбоку ¹ (мм)		-	-
-	Теплоизоляция фальшпола ¹ (мм)		0	0
-	Потолок с теплоизоляцией ¹ (мм)		-	-
Сфера применения: страны ЕС			SILCA 250KM Утверждение №: Z-43.14-117 (в качестве замены кирпичной кладки + эталонная изоляция).	-
B	Задняя теплоизоляция ¹ (мм)		60	-
C	Тепловая изоляция сбоку ¹ (мм)		-	-
-	Теплоизоляция фальшпола ¹ (мм)		0	-
-	Потолок с теплоизоляцией ¹ (мм)		-	-
¹ Действительно только для компонентов здания со значением U (коэффициент теплопроводности) > 0,4 Вт/м²K. Для U-значения < 0,4 Вт/м²K должны быть соблюдены специфические для данной страны требования.				
Alle Abbildungen und Zeichnungen sind urheberrechtlich geschützt. Verwertung oder Veröffentlichung, auch einzelner Details, nur mit unserer Genehmigung. Technische Änderungen und Irrtümer vorbehalten. All representations and drawings are protected by applicable copyright laws. Utilisation or publication, including individual details, only with our written approval. Technical data subject to change. Errors and omissions excepted. Les illustrations et les dessins sont tous protégés par des droits d'auteur. Toute utilisation ou publication, y compris de détails individuels, nécessite notre autorisation. Sous réserve de modifications techniques et d'erreurs. Tutte le immagini e tutti i disegni sono protetti da diritto d'autore. L'uso o la pubblicazione, anche di dettagli singoli, necessitano della nostra autorizzazione. Con riserva di modifiche tecniche e errori. Todas las ilustraciones y todos los dibujos están protegidos por derechos de propiedad intelectual. Solo se permite el uso o la publicación, incluso de detalles particulares, con nuestra autorización. Reservado el derecho a realizar modificaciones técnicas y correcciones de errores. Alle afbeeldingen en tekeningen zijn auteursrechtelijk beschermd. Gebruik of publicatie, ook van aparte gegevens, alleen met onze toelating. Technische wijzigingen en mogelijke fouten voorbehouden. Wszystkie grafiki i rysunki chronione są prawem autorskim. Wykorzystywanie lub publikowanie, również pojedynczych szczegółów, wyłącznie za naszą zgodą. Zastrzegamy sobie prawo do zmian technicznych i pomyłek. Все рисунки и чертежи защищены авторским правом. Использование или публикация, в том числе отдельных фрагментов, только с нашего разрешения. Возможны технические изменения и ошибки.				*optional *optional *option *opzionale *opcional *opcionele *opcionálny *опционально