

Varia 1Vh			
	RLA + RLU		


Оглавление	Сторона
Varia 1Vh	03
Varia 1Vh 51 + накладка прямая, 3-сторонняя, с окантовкой	04
Varia 1Vh 51 + накладка прямая, 3-сторонняя, массивная	05
Varia 1Vh 51 + накладка прямая, 4-сторонняя, с окантовкой	06
Varia 1Vh 51 + накладка прямая, 4-сторонняя, массивная	07
Varia 1Vh 57 + накладка прямая, 3-сторонняя, с окантовкой	08
Varia 1Vh 57 + накладка прямая, 3-сторонняя, массивная	09
Varia 1Vh 57 + накладка прямая, 4-сторонняя, с окантовкой	10
Varia 1Vh 57 + накладка прямая, 4-сторонняя, массивная	11
Varia 1Vh + WLM	12
Varia 1Vh 51 + WLM + накладка прямая, 3-сторонняя, с окантовкой	13
Varia 1Vh 51 + WLM + накладка прямая, 3-сторонняя, массивная	14
Varia 1Vh 51 + WLM + накладка прямая, 4-сторонняя, с окантовкой	15
Varia 1Vh 51 + WLM + накладка прямая, 4-сторонняя, массивная	16
Varia 1Vh 57 + WLM + накладка прямая, 3-сторонняя, с окантовкой	17
Varia 1Vh 57 + WLM + накладка прямая, 3-сторонняя, массивная	18
Varia 1Vh 57 + WLM + накладка прямая, 4-сторонняя, с окантовкой	19

Varia 1Vh			
	RLA + RLU		


Оглавление

Сторона



Varia 1Vh 57 + WLM + накладка прямая, 4-сторонняя, массивная	20
Varia 1Vh + Насадочный агрегат	21
Varia 1Vh + eboris-akku	22
Varia 1Vh + Эксцентриковый патрубок для топочного воздуха	23
Varia 1Vh + Насадка	24
Varia 1Vh + Helix 460	25
Varia 1Vh + Термоблок	26
Пожарная безопасность	27
Расстояние между камерами подогрева	28

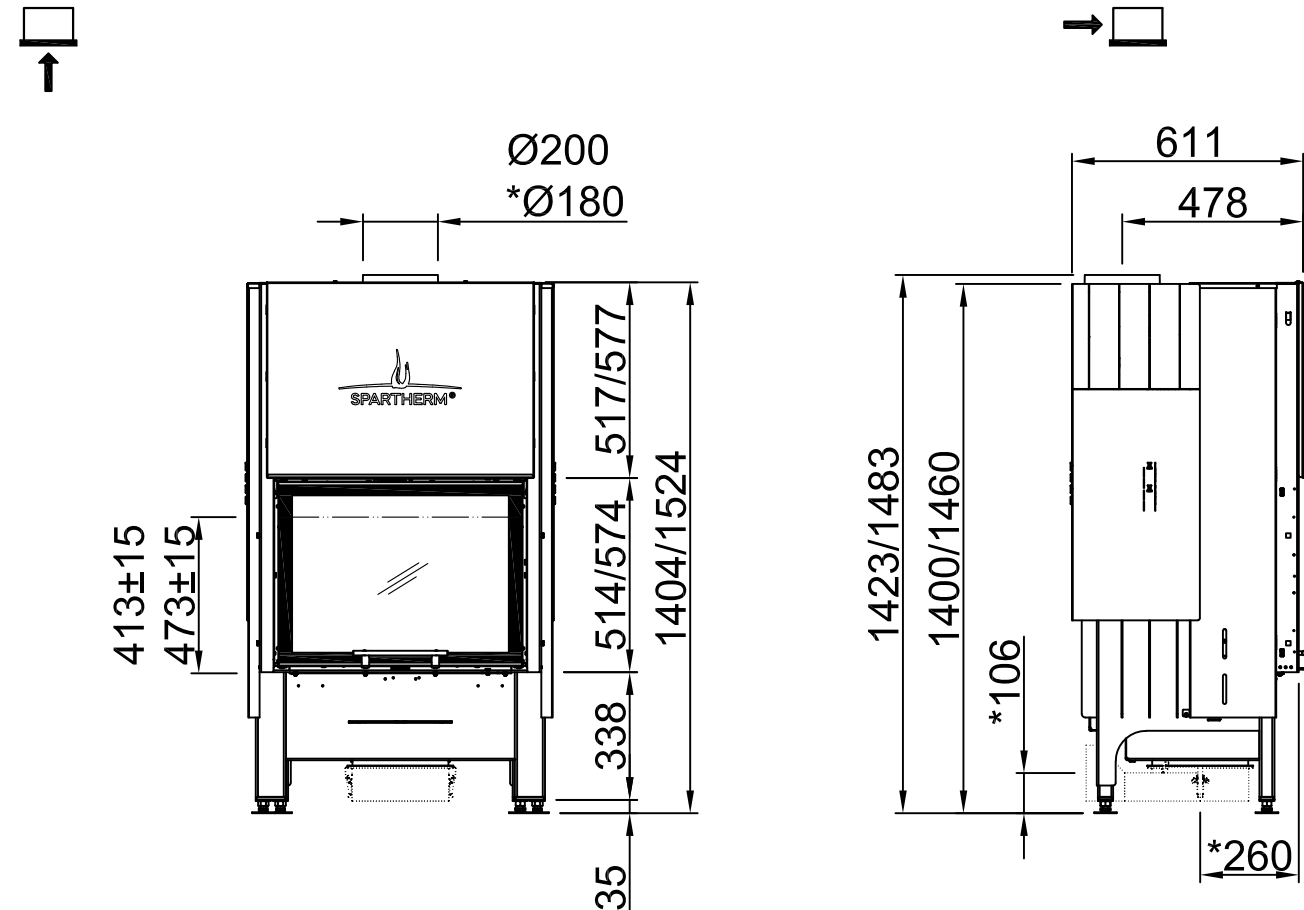





~1:20

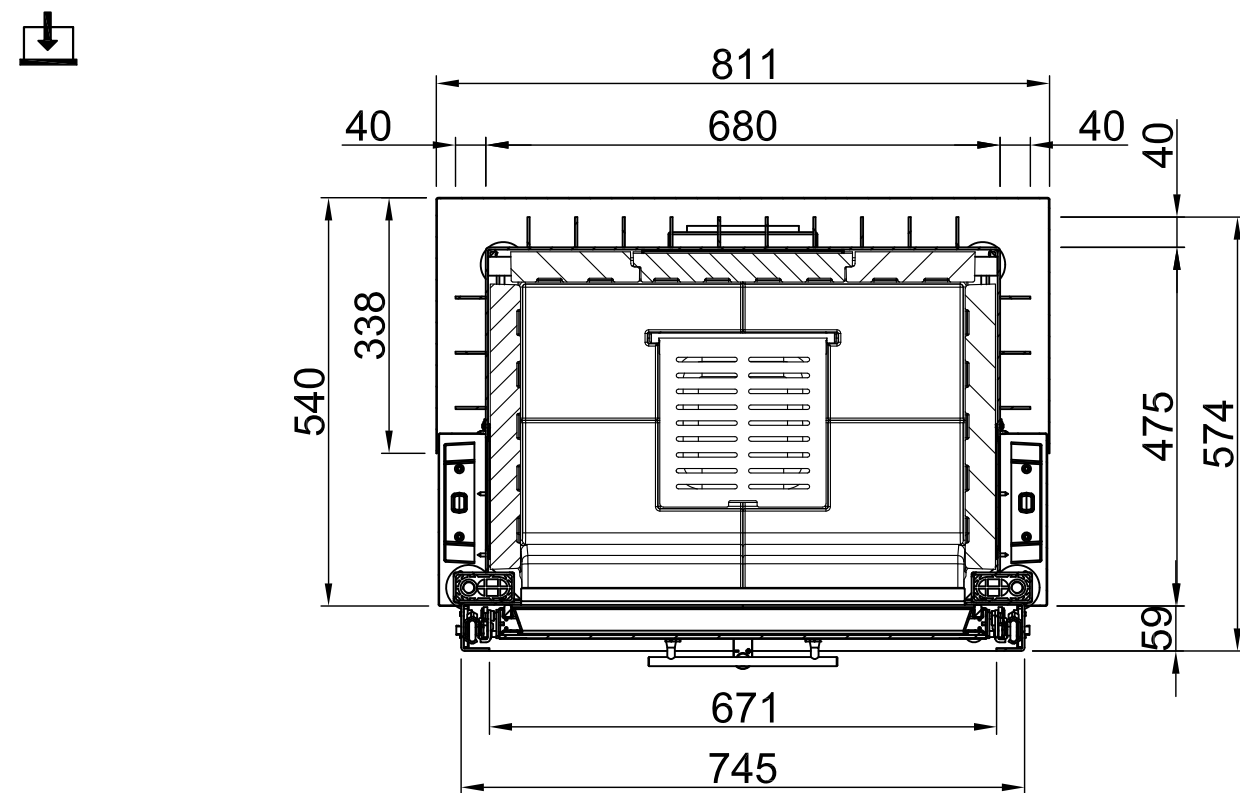

~1:10

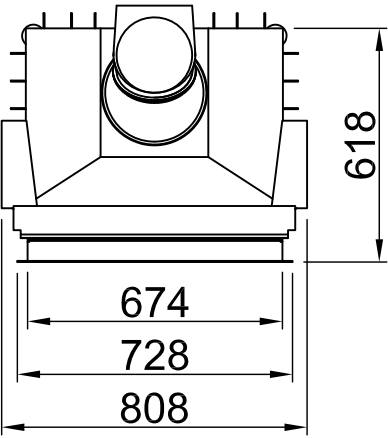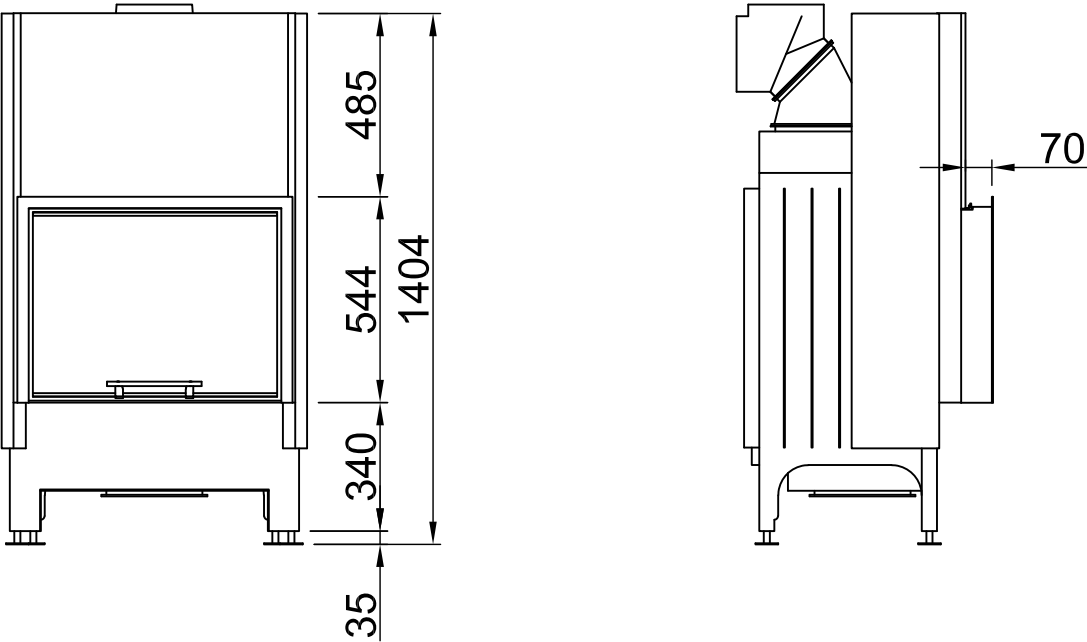




 ~1:20

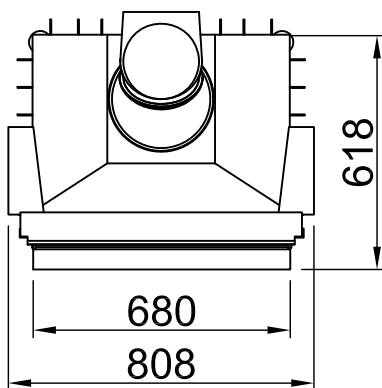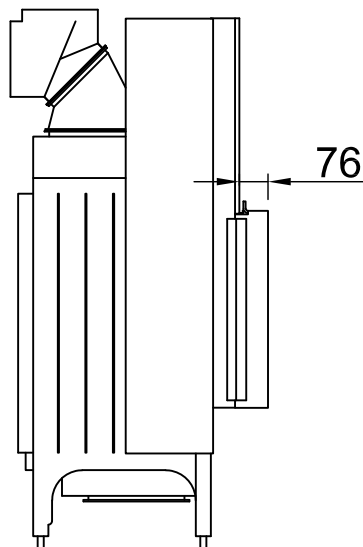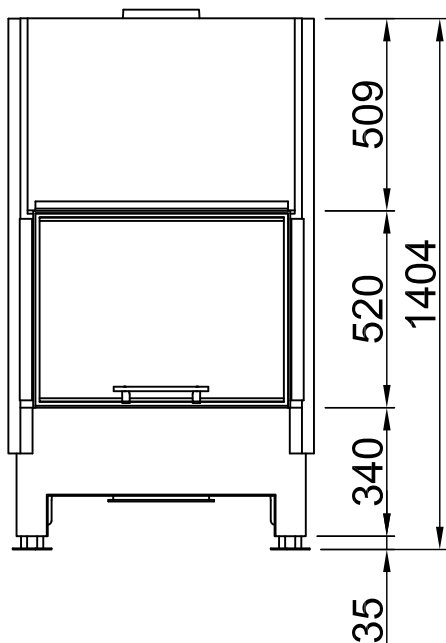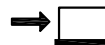

~1:20

Alle Abbildungen und Zeichnungen sind urheberrechtlich geschützt, Verwertung oder Veröffentlichung, auch einzelner Details, nur mit unserer Genehmigung. Technische Änderungen und Irrtümer vorbehalten.
All representations and drawings are protected by applicable copyright laws. Utilisation or publication, including individual details, only with our written approval. Technical data subject to change. Errors and omissions excepted.
Les illustrations et les dessins sont tous protégés par des droits d'auteur. Toute utilisation ou publication, y compris de détails individuels, nécessite notre autorisation. Nous réservons des modifications techniques et d'erreurs, y compris les erreurs d'impression.
Todos los dibujos y todos los detalles están protegidos por derechos de propiedad intelectual. Incluso el uso o la publicación de cualquier detalle singular necesita nuestra autorización. Se reserva el derecho a realizar modificaciones técnicas y correcciones de errores.
Tous les dessins et toutes les illustrations sont protégés par des droits de propriété intellectuelle. Toute utilisation ou publication, y compris de détails particuliers, nécessite notre autorisation. Réservé le droit d'effectuer des modifications techniques et des corrections d'erreurs.
Alle afbeeldingen en tekeningen zijn auteursrechtelijk beschermd. Gebruik of publicatie, ook van aparte gedeeltes, alleen met onze toelating. Technische wijzigingen en mogelijke fouten voorbehouden.
Всі зображення та креслення захищені авторським правом. Використання, публікація, а також використання окремих деталей, можливі лише за згодою. Застереження щодо технічних змін та помилок.
Все рисунки и чертежи защищены авторским правом. Использование или публикация, в том числе отдельных фрагментов, только с нашего разрешения. Возможны технические изменения и ошибки.



- *optional
- *optional
- *option
- *opzionale
- *opclonal
- *optionele
- *opcjonalny
- *опционально

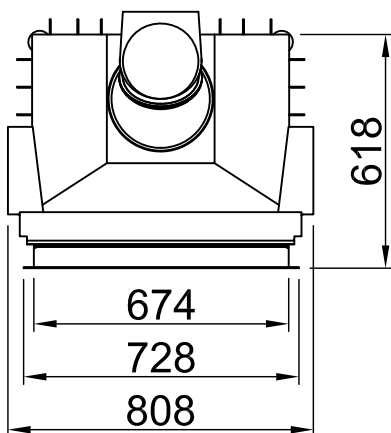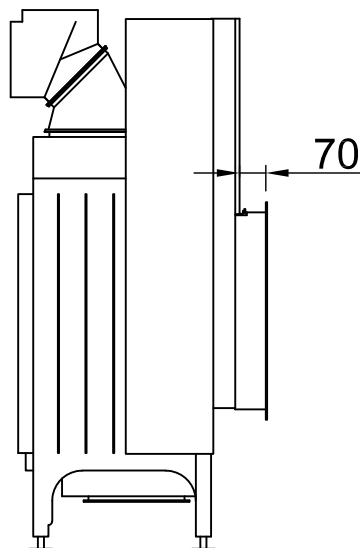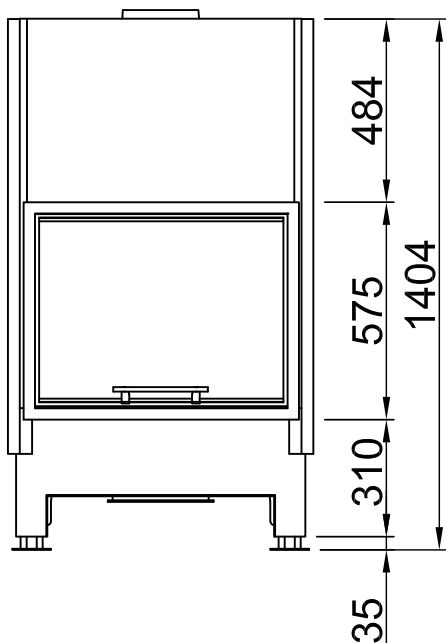




 ~1:20

Alle Abbildungen und Zeichnungen sind urheberrechtlich geschützt. Verwertung oder Veröffentlichung, auch einzelner Details, nur mit unserer Genehmigung. Technische Änderungen und Irrtümer vorbehalten.
 All representations and drawings are protected by applicable copyright laws. Utilisation or publication, including individual details, only with our written approval. Technical data subject to change. Errors and omissions excepted.
 Tutte le immagini e tutti i disegni sono protetti da diritto d'autore. L'uso o la pubblicazione, anche di dettagli singoli, necessitano della nostra autorizzazione. Con riserva di modifiche tecniche e errori.
 Todas las ilustraciones y todos los dibujos están protegidos por derechos de propiedad intelectual. Solo se permite el uso o la publicación, incluso de detalles particulares, con nuestra autorización. Reservado el derecho a realizar modificaciones técnicas y correcciones de errores.
 Alle afbeeldingen en tekeningen zijn auteursrechtelijk beschermd. Gebruik of publicatie, ook van aparte gegevens, alleen met onze toelating. Technische wijzigingen en mogelijke fouten voorbehouden.
 Wszystkie grafiki i rysunki chronione są prawem autorskim. Wykorzystywanie lub publikowanie, również pojedynczych szczegółów, wyłącznie za naszą zgodą. Zastrzegamy sobie prawo do zmian technicznych i pomyłek.
 Все рисунки и чертежи защищены авторским правом. Использование или публикация, в том числе отдельных фрагментов, только с нашего разрешения. Возможны технические изменения и ошибки.




*optional
 *optional
 *optional
 *optional
 *optional
 *optional
 *optional


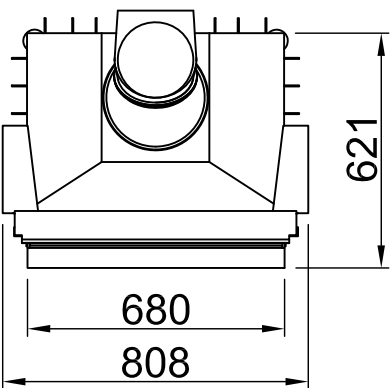
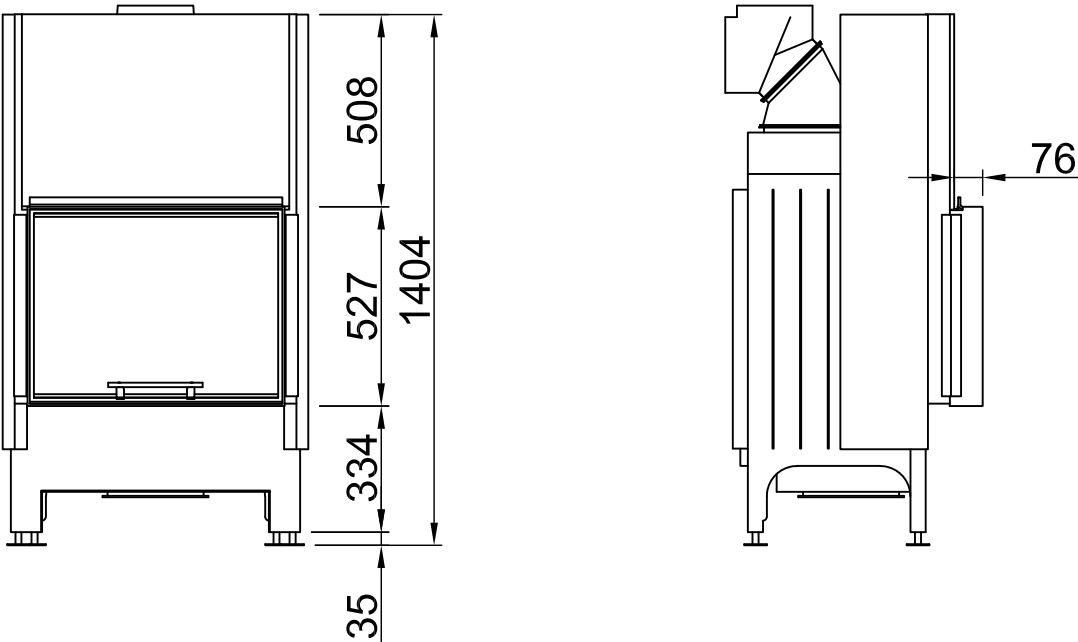


 ~1:20

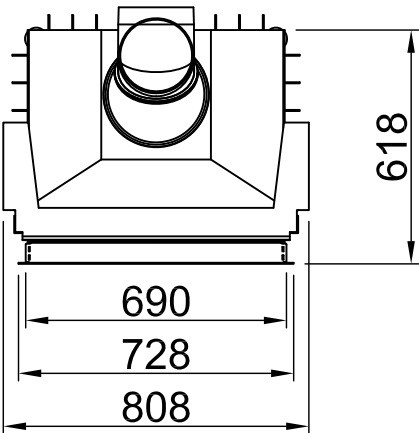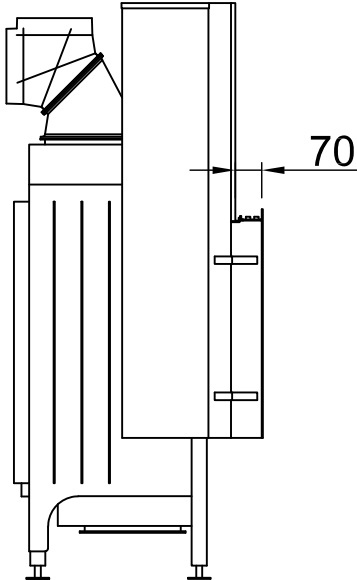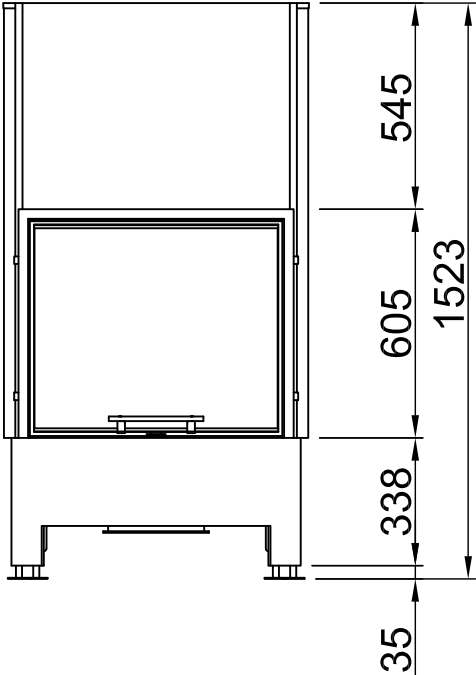

 ~1:20

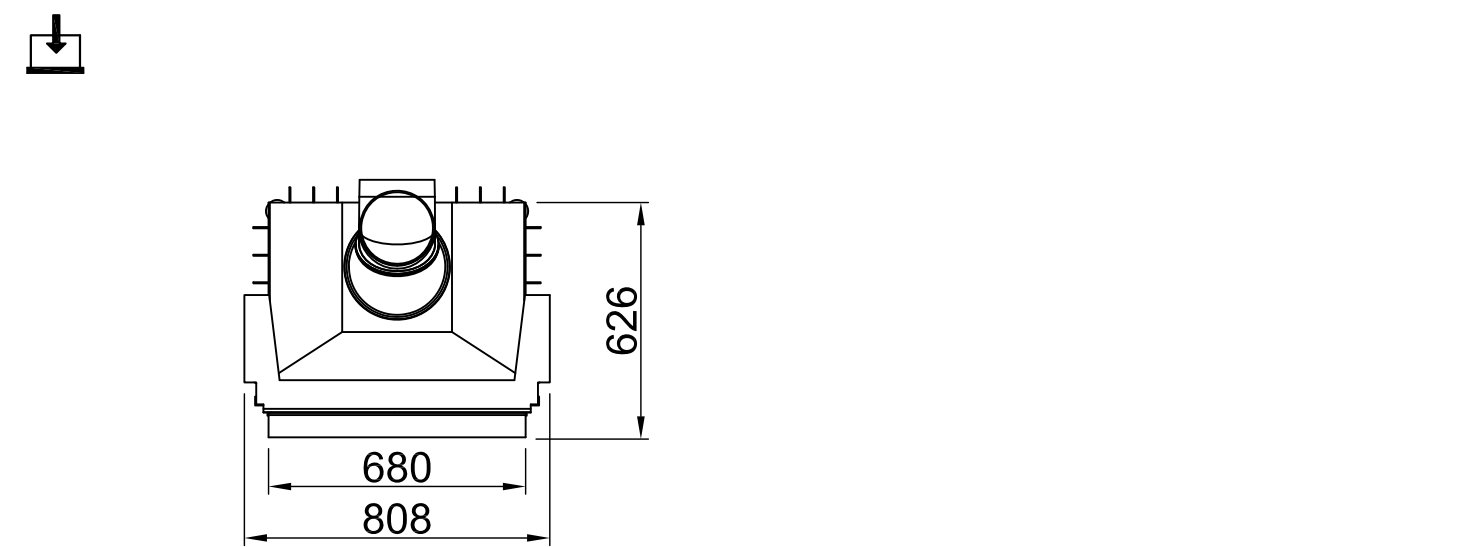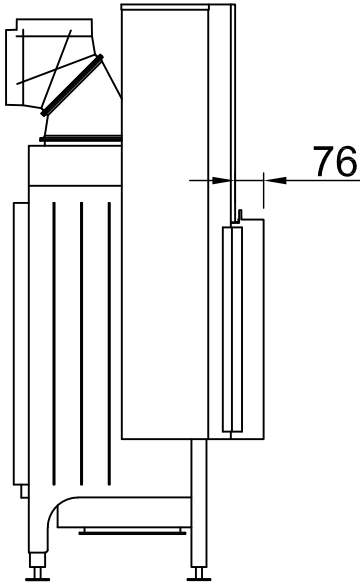
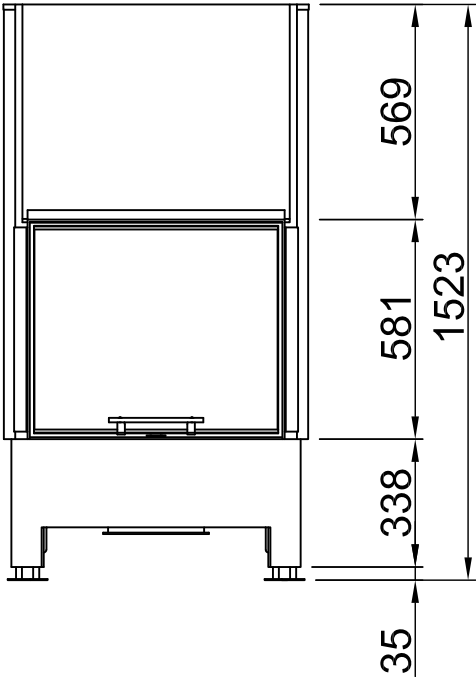


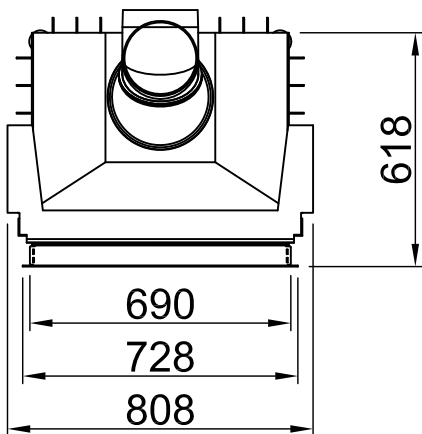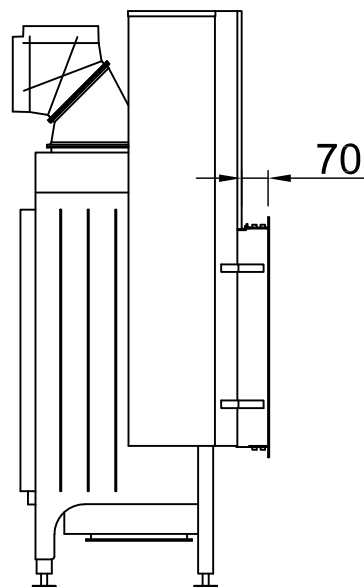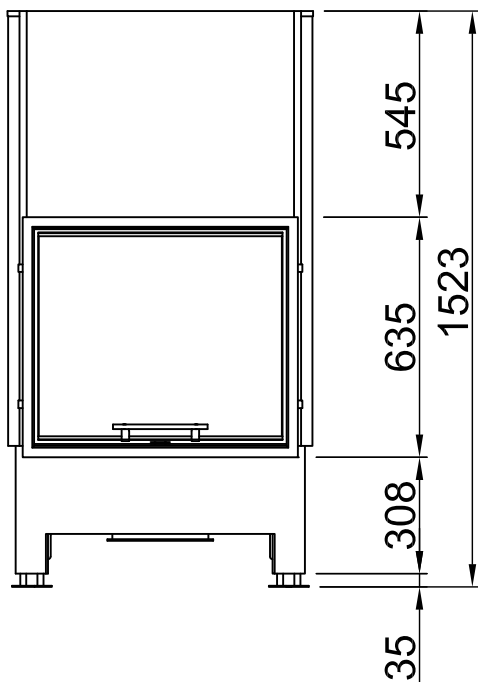

 ~1:20


Alle Abbildungen und Zeichnungen sind urheberrechtlich geschützt. Verwertung oder Veröffentlichung, auch einzelner Details, nur mit unserer Genehmigung. Technische Änderungen und Irrtümer vorbehalten.
 All representations and drawings are protected by applicable copyright laws. Utilisation or publication, including individual details, only with our written approval. Technical data subject to change. Errors and omissions excepted.
 Tutte le immagini e tutti i disegni sono protetti da diritto d'autore. L'uso o la pubblicazione, anche di dettagli singoli, necessitano della nostra autorizzazione. Con riserva di modifiche tecniche e errori.
 Todas las ilustraciones y todos los dibujos están protegidos por derechos de propiedad intelectual. Solo se permite el uso o la publicación, incluso de detalles particulares, con nuestra autorización. Reservado el derecho a realizar modificaciones técnicas y correcciones de errores.
 Alle afbeeldingen en tekeningen zijn auteursrechtelijk beschermd. Gebruik of publicatie, ook van aparte gegevens, alleen met onze toelating. Technische wijzigingen en mogelijke fouten voorbehouden.
 Wszystkie grafiki i rysunki chronione są prawem autorskim. Wykorzystywanie lub publikowanie, również pojedynczych szczegółów, wyłącznie za naszą zgodą. Zastrzegamy sobie prawo do zmian technicznych i pomyłek.
 Все рисунки и чертежи защищены авторским правом. Использование или публикация, в том числе отдельных фрагментов, только с нашего разрешения. Возможны технические изменения и ошибки.


*optional
 *optional
 *optional
 *optional
 *optional
 *optional
 *optional

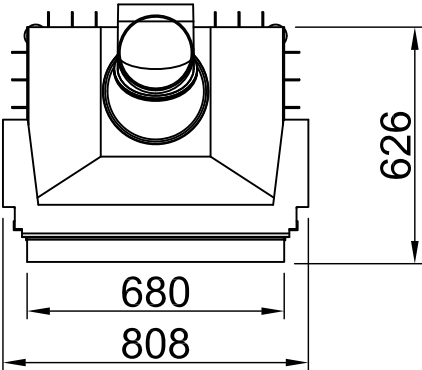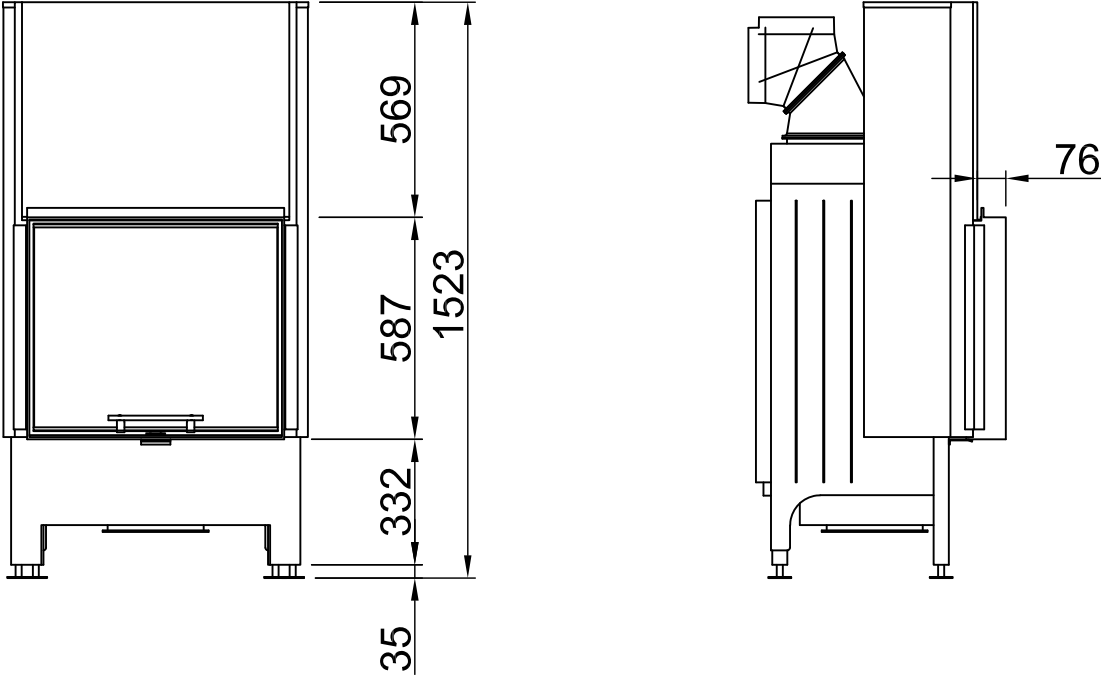

 ~1:20

не горючий
настил

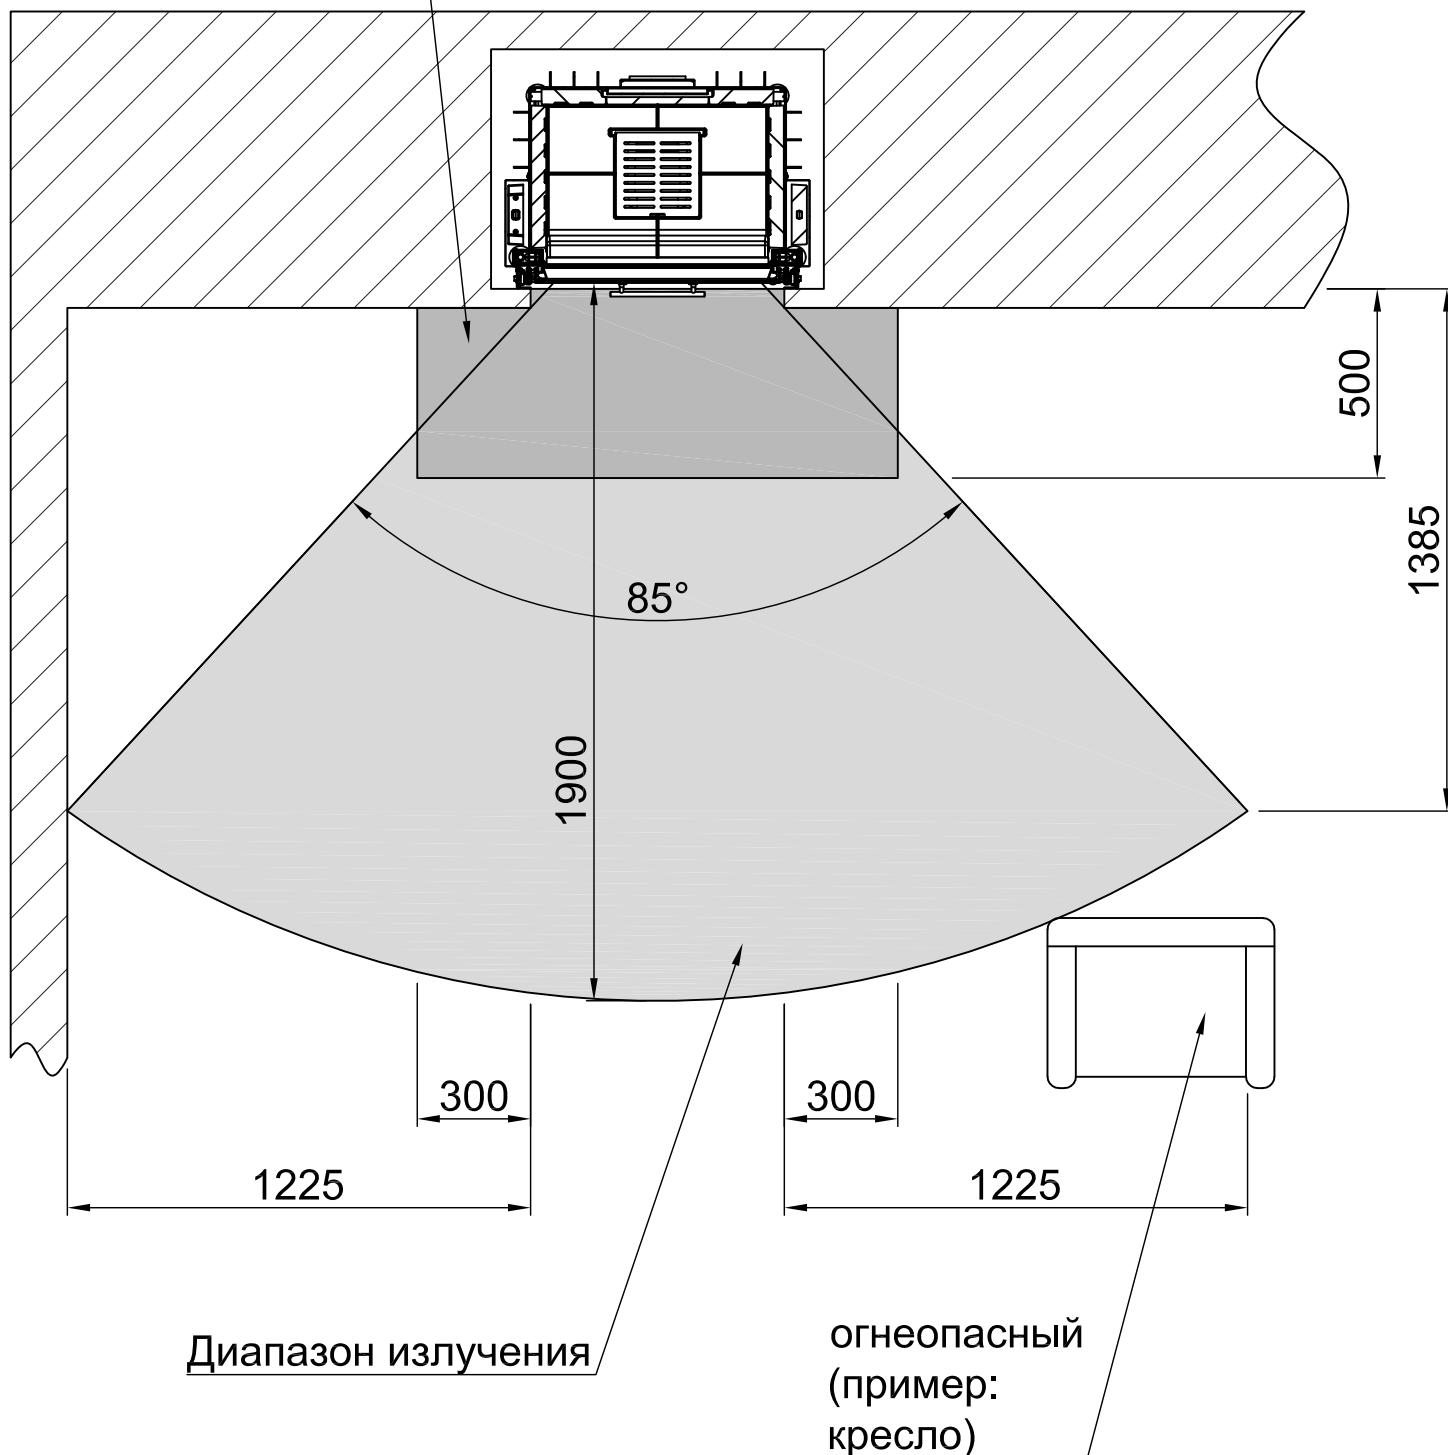

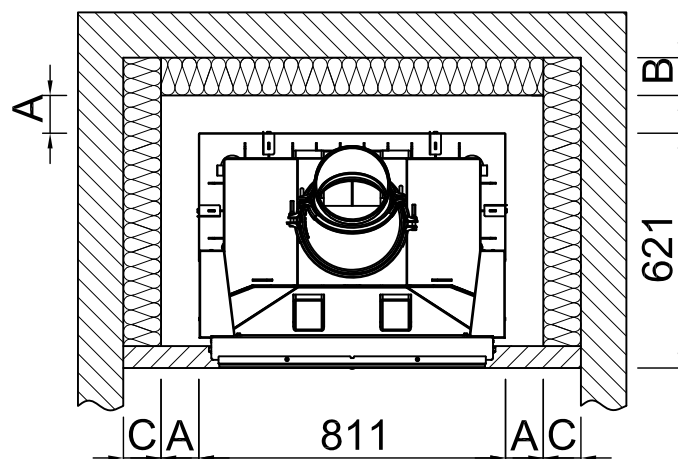

-	Диапазон излучения переднего смотрового окна (мм)	1900		
-	Диапазон излучения бокового смотрового окна (мм)	-		
-	Минимальное поперечное сечение для циркулирующего воздуха (см ²)	1420		
-	Минимальное поперечное сечение приточного воздуха (см ²)	1710		
		Защищаемая стена/компоненты		Стена/компоненты, не подлежащие защите
A	Расстоятельная камера нагрева (мм)	≥80		воздушный зазор >10
Область применения: Германия		SILCA 250KM Утверждение №: Z-43.14-117 (в качестве замены кирпичной кладки + эталонная изоляция).	Эталонная изоляция (минеральная вата в соответствии с AGI-Q 132).	SILCA 250KM Утверждение №: Z-43.14-117 (в качестве замены эталонная изоляция 80мм)
B	Задняя теплоизоляция ¹ (мм)	100	120+100 кирпичная облицовка	50
C	Тепловая изоляция сбоку ¹ (мм)	100	120+100 кирпичная облицовка	-
-	Теплоизоляция фальшпола ¹ (мм)	0	0	0
-	Потолок с теплоизоляцией ¹ (мм)	-	-	-
Сфера применения: страны ЕС		SILCA 250KM Утверждение №: Z-43.14-117 (в качестве замены кирпичной кладки + эталонная изоляция).	-	Соблюдайте требования конкретной страны!
B	Задняя теплоизоляция ¹ (мм)	100	-	
C	Тепловая изоляция сбоку ¹ (мм)	100	-	
-	Теплоизоляция фальшпола ¹ (мм)	0	-	
-	Потолок с теплоизоляцией ¹ (мм)	-	-	
¹ Действительно только для компонентов здания со значением U (коэффициент теплопроводности) > 0,4 Вт/м²К. Для U-значения < 0,4 Вт/м²К должны быть соблюдены специфические для данной страны требования.				

Alle Abbildungen und Zeichnungen sind urheberrechtlich geschützt. Verwertung oder Veröffentlichung, auch einzelner Details, nur mit unserer Genehmigung. Technische Änderungen und Irrtümer vorbehalten.
All representations and drawings are protected by applicable copyright laws. Utilisation or publication, including individual details, only with our written approval. Technical data subject to change. Errors and omissions excepted.
Les illustrations et les dessins sont tous protégés par des droits d'auteur. Toute utilisation ou publication, y compris de détails individuels, nécessite notre autorisation. Sous réserve de modifications techniques et d'erreurs.
Tutte le immagini e tutti i disegni sono protetti da diritto d'autore. L'uso o la pubblicazione, anche di dettagli singoli, necessitano della nostra autorizzazione. Con riserva di modifiche tecniche e errori.
Todas las ilustraciones y todos los dibujos están protegidos por derechos de propiedad intelectual. Solo se permite el uso o la publicación, incluso de detalles particulares, con nuestra autorización. Reservado el derecho a realizar modificaciones técnicas y correcciones de errores.
Alle afbeeldingen en tekeningen zijn auteursrechtelijk beschermd. Gebruik of publicatie, ook van aparte gegevens, alleen met onze toelating. Technische wijzigingen en mogelijke fouten voorbehouden.
Wszystkie grafiki i rysunki chronione są prawem autorskim. Wykorzystywanie lub publikowanie, również pojedynczych szczegółów, wyłącznie za naszą zgodą. Zastrzegamy sobie prawo do zmian technicznych i pomyłek.
Все рисунки и чертежи защищены авторским правом. Использование или публикация, в том числе отдельных фрагментов, только с нашего разрешения. Возможны технические изменения и ошибки.

*optional

*optional

*optional

*optional

*optional

*optional

*optional

*optional