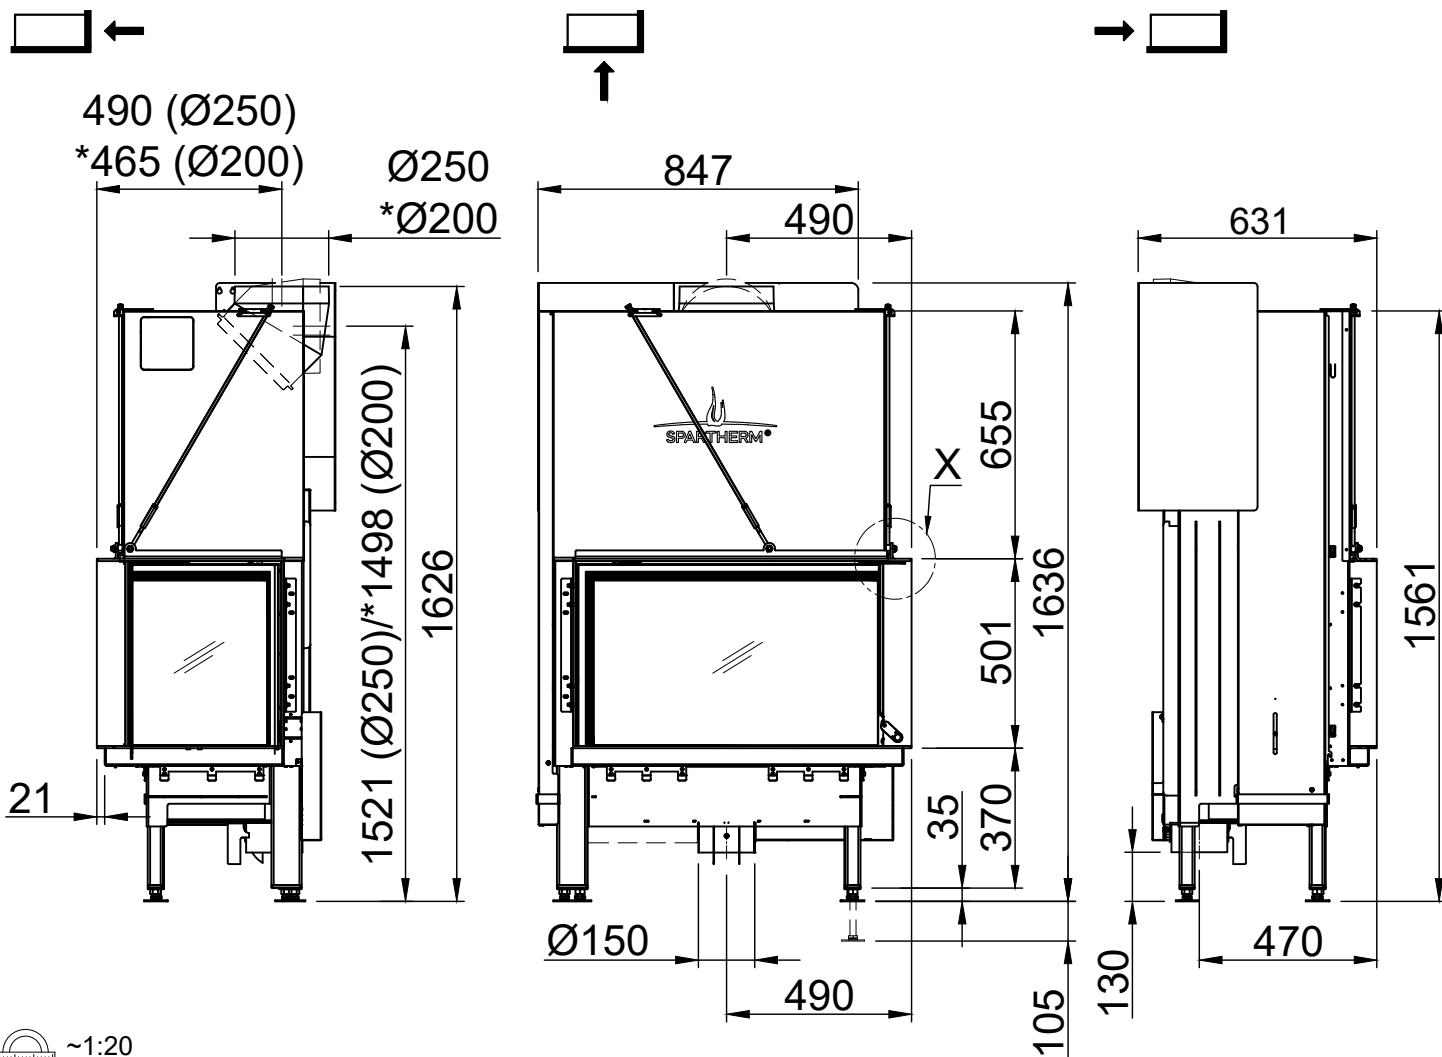
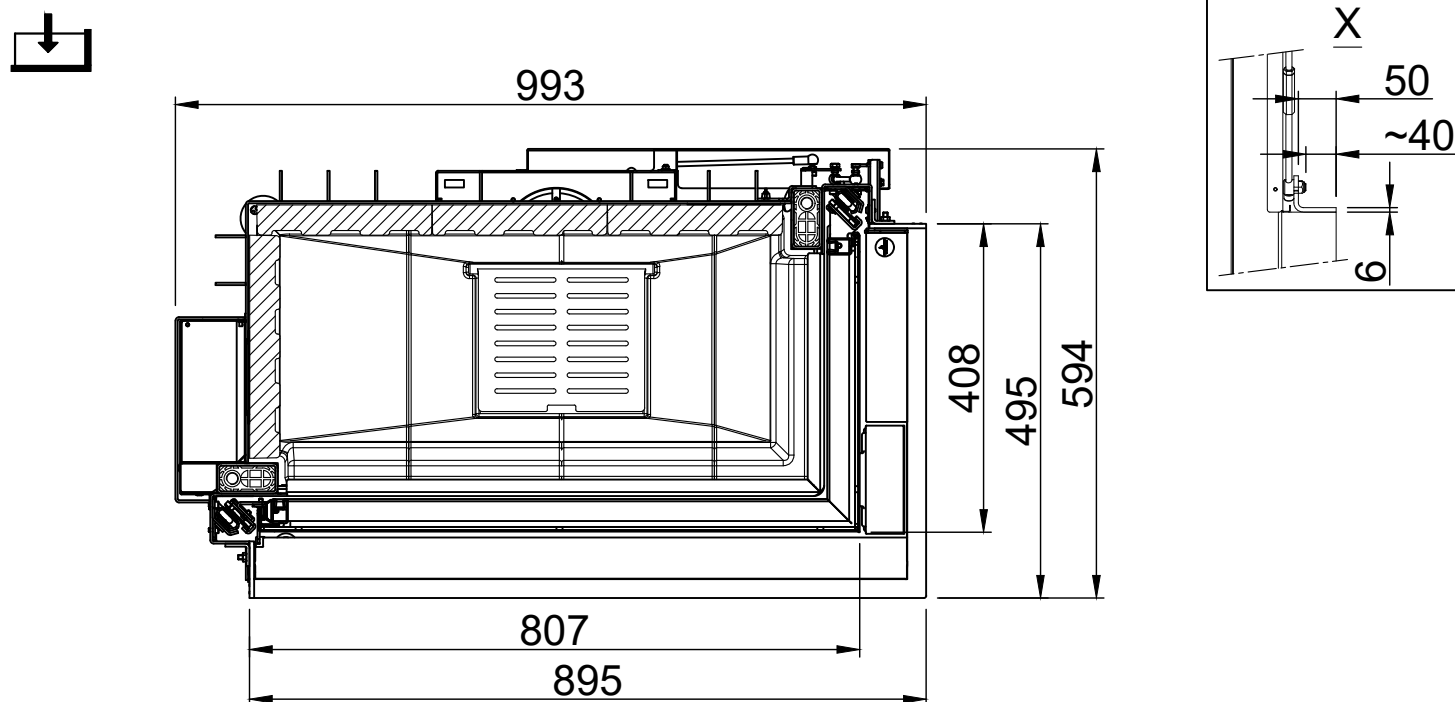


|                  |     |  |                                                                                    |
|------------------|-----|--|------------------------------------------------------------------------------------|
| Premium V-2R-80h |     |  |  |
| PremiumEdition   | RLA |  |                                                                                    |

## Оглавление

## Сторона

|                                                                                |    |
|--------------------------------------------------------------------------------|----|
| Premium V-2R-80h                                                               | 02 |
| Premium V-2R-80h + WLM                                                         | 03 |
| Premium V-2R-80h + S-Kamatik                                                   | 04 |
| Premium V-2R-80h + S-Kamatik + WLM                                             | 05 |
| Premium V-2R-80h + BLR L-образная форма,<br>6-сторонняя, массивная             | 06 |
| Premium V-2R-80h + S-Kamatik + BLR L-образная форма,<br>6-сторонняя, массивная | 07 |
| Premium V-2R-80h + подключение отходящих газов (90 °)                          | 08 |
| Пожарная безопасность                                                          | 09 |
| Расстояние между камерами подогрева                                            | 10 |

 ~1:20 ~1:10

All representations and drawings are protected by applicable copyright laws. Utilisation or publication, including individual details, only with our written approval. Technical data subject to change. Errors and omissions excepted.

Les illustrations et les dessins sont tous protégés par des droit d'auteur. Toute utilisation ou publication, y compris de détails individuels, nécessite notre autorisation. Sous réserve de modifications techniques et d'erreurs.

Tutte le immagini e tutti i disegni sono protetti da diritto d'autore. L'uso o la pubblicazione, anche di dettagli singoli, necessitano della nostra autorizzazione. Con riserva di modifiche tecniche e errori.

Todas las ilustraciones y todos los dibujos están protegidos por derechos de propiedad intelectual. Solo se permite el uso o la publicación, incluso de detalles particulares, con nuestra autorización. Reservado el derecho a realizar modificaciones técnicas y correcciones de errores.

Alle afbeeldingen en tekeningen zijn auteursrechtelijk beschermd. Gebruik of publicatie, ook van aparte gegevens, alleen met onze toelating. Technische wijzigingen en mogelijke fouten voorbehouden.

Wszystkie grafiki i rysunki chronione są prawem autorskim. Wykorzystywanie lub publikowanie, również pojedynczych szczegółów, wyłącznie za naszą zgodą. Zastrzegamy sobie prawo do zmian technicznych i pomyłek. Nie gwarantujemy idealnej reprodukcji kolorów. Wszelkie zmiany techniczne i pomyłki nie stanowią podstawy do reklamacji.

|           |
|-----------|
| *optional |
|-----------|

\*optional

\*option

\*opzionale

\*opcional

\*optional

\*opcjonalne


\*опциона

# Premium V-2R-80h + S-Kamatik



PremiumEdition

RLA

2017/10/27

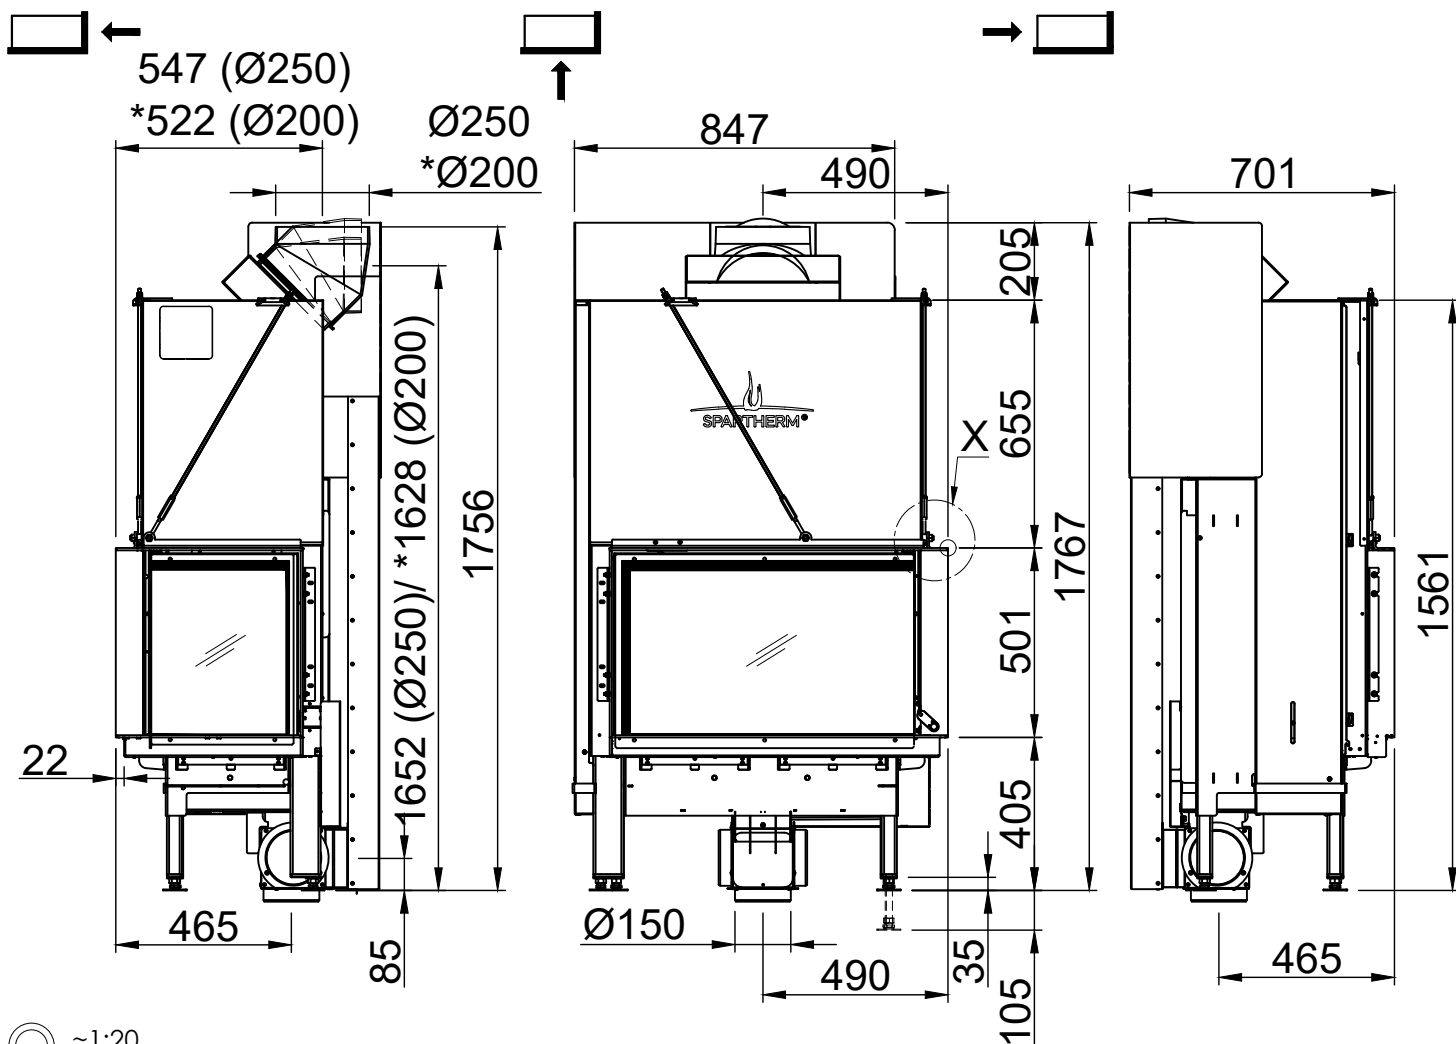




~1:20

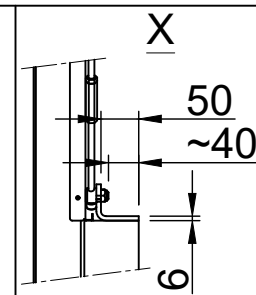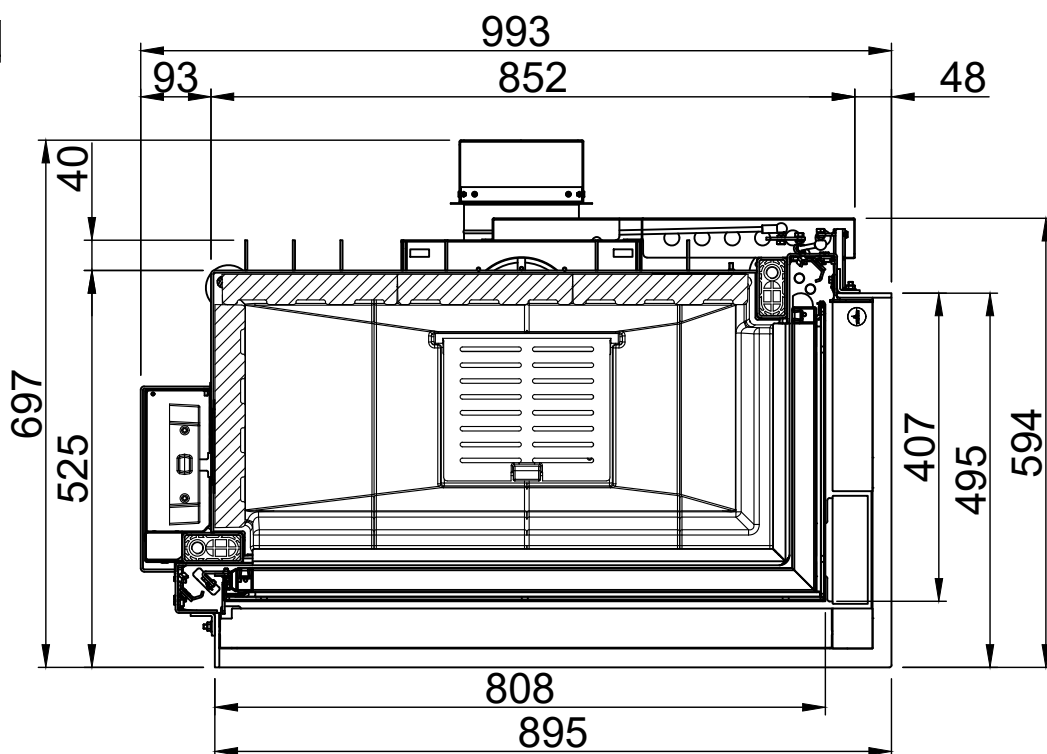

~1:10

Alle Abbildungen und Zeichnungen sind urheberrechtlich geschützt. Verwertung oder Veröffentlichung, auch einzelner Details, nur mit unserer Genehmigung. Technische Änderungen und Irrtümer vorbehalten.  
All representations and drawings are protected by applicable copyright laws. Utilisation or publication, including individual details, only with our written approval. Technical data subject to change. Errors and omissions excepted.  
Les illustrations et les dessins sont tous protégés par des droits d'auteur. Toute utilisation ou publication, y compris de détails individuels, nécessite notre autorisation. Sous réserve de modifications techniques et d'erreurs.  
Tutte le immagini e tutti i disegni sono protetti da diritto d'autore. L'uso o la pubblicazione, anche di dettagli singoli, necessitano della nostra autorizzazione. Con riserva di modifiche tecniche e errori.  
Todas las ilustraciones y todos los dibujos están protegidos por derechos de propiedad intelectual. Solo se permite el uso o la publicación, incluso de detalles particulares, con nuestra autorización. Reservado el derecho a realizar modificaciones técnicas y correcciones de errores.  
Alle afbeeldingen en tekeningen zijn auteursrechtelijk beschermd. Gebruik of publicatie, ook van aparte gegevens, alleen met onze toelating. Technische wijzigingen en mogelijke fouten voorbehouden.  
Wszystkie grafiki i rysunki chronione są prawem autorskim. Wykorzystywanie lub publikowanie, również pojedynczych szczegółów, wyłącznie za naszą zgodą. Zastrzegamy sobie prawo do zmian technicznych i pomylek.  
Все рисунки и чертежи защищены авторским правом. Использование или публикация, в том числе отдельных фрагментов, только с нашего разрешения. Возможны технические изменения и ошибки.




\*optional  
\*optional  
\*optional  
\*optional  
\*optional  
\*optional  
\*optional

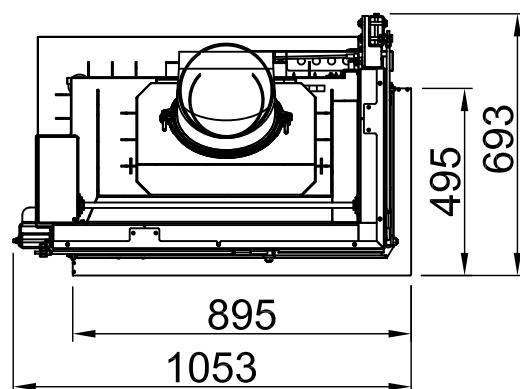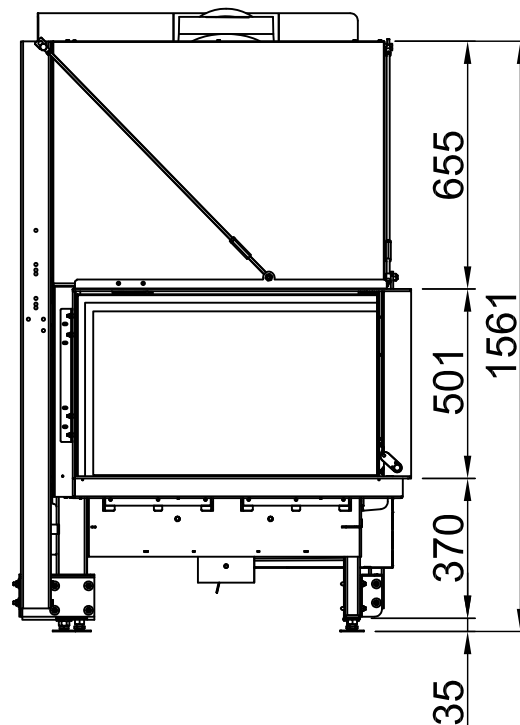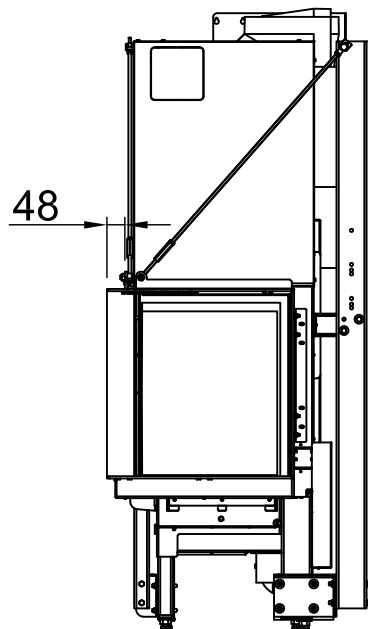

~1:20

Alle Abbildungen und Zeichnungen sind urheberrechtlich geschützt. Verwertung oder Veröffentlichung, auch einzelner Details, nur mit unserer Genehmigung. Technische Änderungen und Irrtümer vorbehalten.  
All representations and drawings are protected by applicable copyright laws. Utilisation or publication, including individual details, only with our written approval. Technical data subject to change. Errors and omissions excepted.  
Les illustrations et les dessins sont tous protégés par des droits d'auteur. Toute utilisation ou publication, y compris de détails individuels, nécessite notre autorisation. Sous réserve de modifications techniques et d'erreurs.  
Tutte le immagini e tutti i disegni sono protetti da diritto d'autore. L'uso o la pubblicazione, anche di dettagli singoli, necessitano della nostra autorizzazione. Con riserva di modifiche tecniche e errori.  
Todas las ilustraciones y todos los dibujos están protegidos por derechos de propiedad intelectual. Solo se permite el uso o la publicación, incluso de detalles particulares, con nuestra autorización. Reservado el derecho a realizar modificaciones técnicas y correcciones de errores.  
Alle afbeeldingen en tekeningen zijn auteursrechtelijk beschermd. Gebruik of publicatie, ook van aparte gegevens, alleen met onze toelating. Technische wijzigingen en mogelijke fouten voorbehouden.  
Wszystkie grafiki i rysunki chronione są prawem autorskim. Wykorzystywanie lub publikowanie, również pojedynczych szczegółów, wyłącznie za naszą zgodą. Zastrzegamy sobie prawo do zmian technicznych i pomyłek.  
Все рисунки и чертежи защищены авторским правом. Использование или публикация, в том числе отдельных фрагментов, только с нашего разрешения. Возможны технические изменения и ошибки.



\*optional  
\*optional  
\*optional  
\*optional  
\*optional  
\*optional  
\*optional  
\*optional

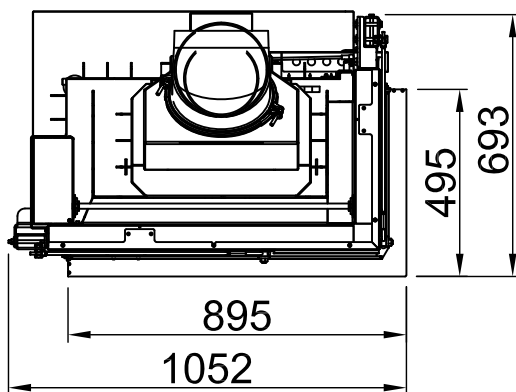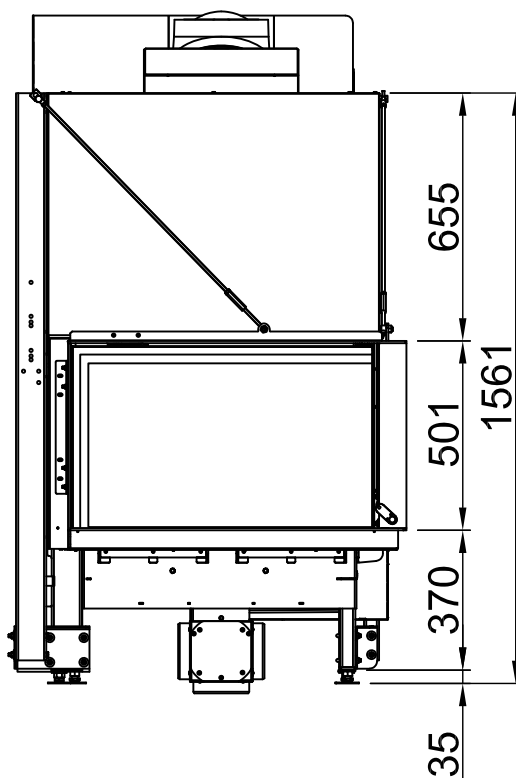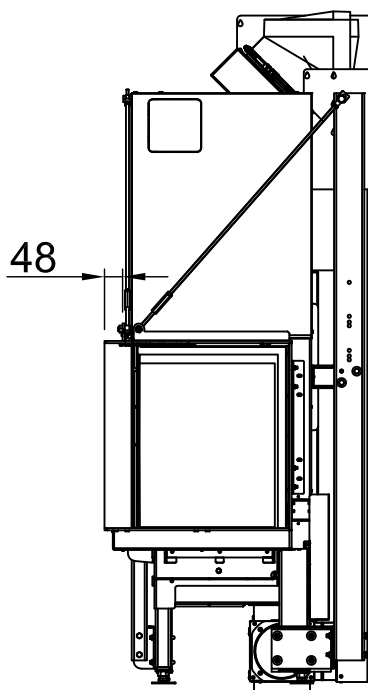

~1:20

Alle Abbildungen und Zeichnungen sind urheberrechtlich geschützt. Verwertung oder Veröffentlichung, auch einzelner Details, nur mit unserer Genehmigung. Technische Änderungen und Irrtümer vorbehalten.  
All representations and drawings are protected by applicable copyright laws. Utilisation or publication, including individual details, only with our written approval. Technical data subject to change. Errors and omissions excepted.  
Les illustrations et les dessins sont tous protégés par des droits d'auteur. Toute utilisation ou publication, y compris de détails individuels, nécessite notre autorisation. Sous réserve de modifications techniques et d'erreurs.  
Tutte le immagini e tutti i disegni sono protetti da diritto d'autore. L'uso o la pubblicazione, anche di dettagli singoli, necessitano della nostra autorizzazione. Con riserva di modifiche tecniche e errori.  
Todas las ilustraciones y todos los dibujos están protegidos por derechos de propiedad intelectual. Solo se permite el uso o la publicación, incluso de detalles particulares, con nuestra autorización. Reservado el derecho a realizar modificaciones técnicas y correcciones de errores.  
Alle afbeeldingen en tekeningen zijn auteursrechtelijk beschermd. Gebruik of publicatie, ook van aparte gegevens, alleen met onze toelating. Technische wijzigingen en mogelijke fouten voorbehouden.  
Wszystkie grafiki i rysunki chronione są prawem autorskim. Wykorzystywanie lub publikowanie, również pojedynczych szczegółów, wyłącznie za naszą zgodą. Zastrzegamy sobie prawo do zmian technicznych i pomyłek.  
Все рисунки и чертежи защищены авторским правом. Использование или публикация, в том числе отдельных фрагментов, только с нашего разрешения. Возможны технические изменения и ошибки.

\*optional  
\*optional  
\*optional  
\*optional  
\*optional  
\*optional  
\*optional  
\*optional

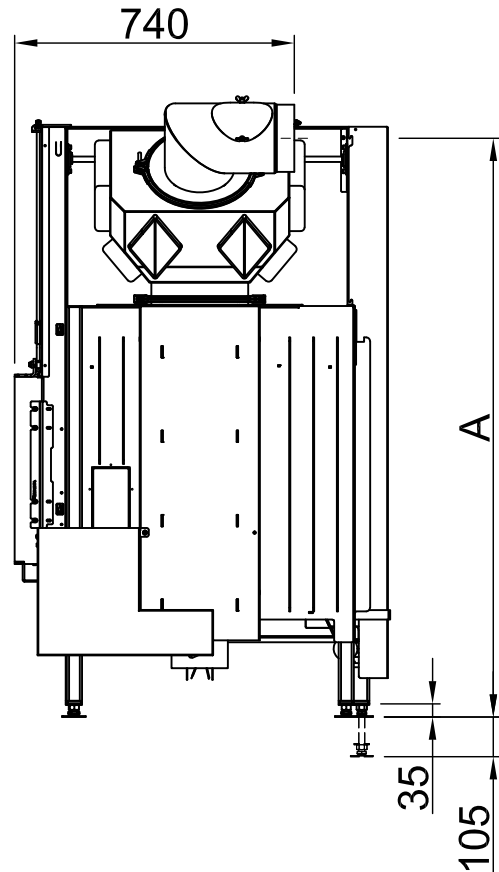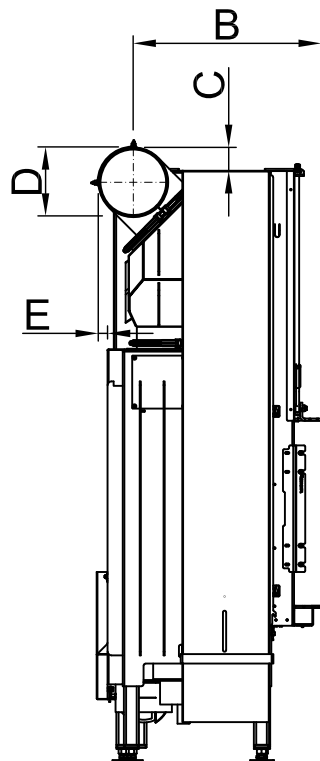



| дымоотводящий патрубок 90° |      |      |      |
|----------------------------|------|------|------|
| D                          | Ø180 | Ø200 | Ø250 |
| A                          | 1531 | 1538 | 1556 |
| B                          | 497  | 504  | 522  |
| C                          | 62   | 79   | 122  |
| E                          | 25   | 42   | 84   |

 ~1:20

Alle Abbildungen und Zeichnungen sind urheberrechtlich geschützt. Verwertung oder Veröffentlichung, auch einzelner Details, nur mit unserer Genehmigung. Technische Änderungen und Irrtümer vorbehalten.  
 All representations and drawings are protected by applicable copyright laws. Utilisation or publication, including individual details, only with our written approval. Technical data subject to change. Errors and omissions excepted.  
 Les illustrations et les dessins sont tous protégés par des droits d'auteur. Toute utilisation ou publication, y compris de détails individuels, nécessite notre autorisation. Sous réserve de modifications techniques et d'erreurs.  
 Tutte le immagini e tutti i disegni sono protetti da diritto d'autore. L'uso o la pubblicazione, anche di dettagli singoli, necessitano della nostra autorizzazione. Con riserva di modifiche tecniche e errori.  
 Todas las ilustraciones y todos los dibujos están protegidos por derechos de propiedad intelectual. Solo se permite el uso o la publicación, incluso de detalles particulares, con nuestra autorización. Reservado el derecho a realizar modificaciones técnicas y correcciones de errores.  
 Alle afbeeldingen en tekeningen zijn auteursrechtelijk beschermd. Gebruik of publicatie, ook van aparte gegevens, alleen met onze toelating. Technische wijzigingen en mogelijke fouten voorbehouden.  
 Wszystkie grafiki i rysunki chronione są prawem autorskim. Wykorzystywanie lub publikowanie, również pojedynczych szczegółów, wyłącznie za naszą zgodą. Zastrzegamy sobie prawo do zmian technicznych i pomyłek.  
 Все рисунки и чертежи защищены авторским правом. Использование или публикация, в том числе отдельных фрагментов, только с нашего разрешения. Возможны технические изменения и ошибки.

\*optional  
 \*optional  
 \*optional  
 \*optional  
 \*optional  
 \*optional  
 \*optional  
 \*optional

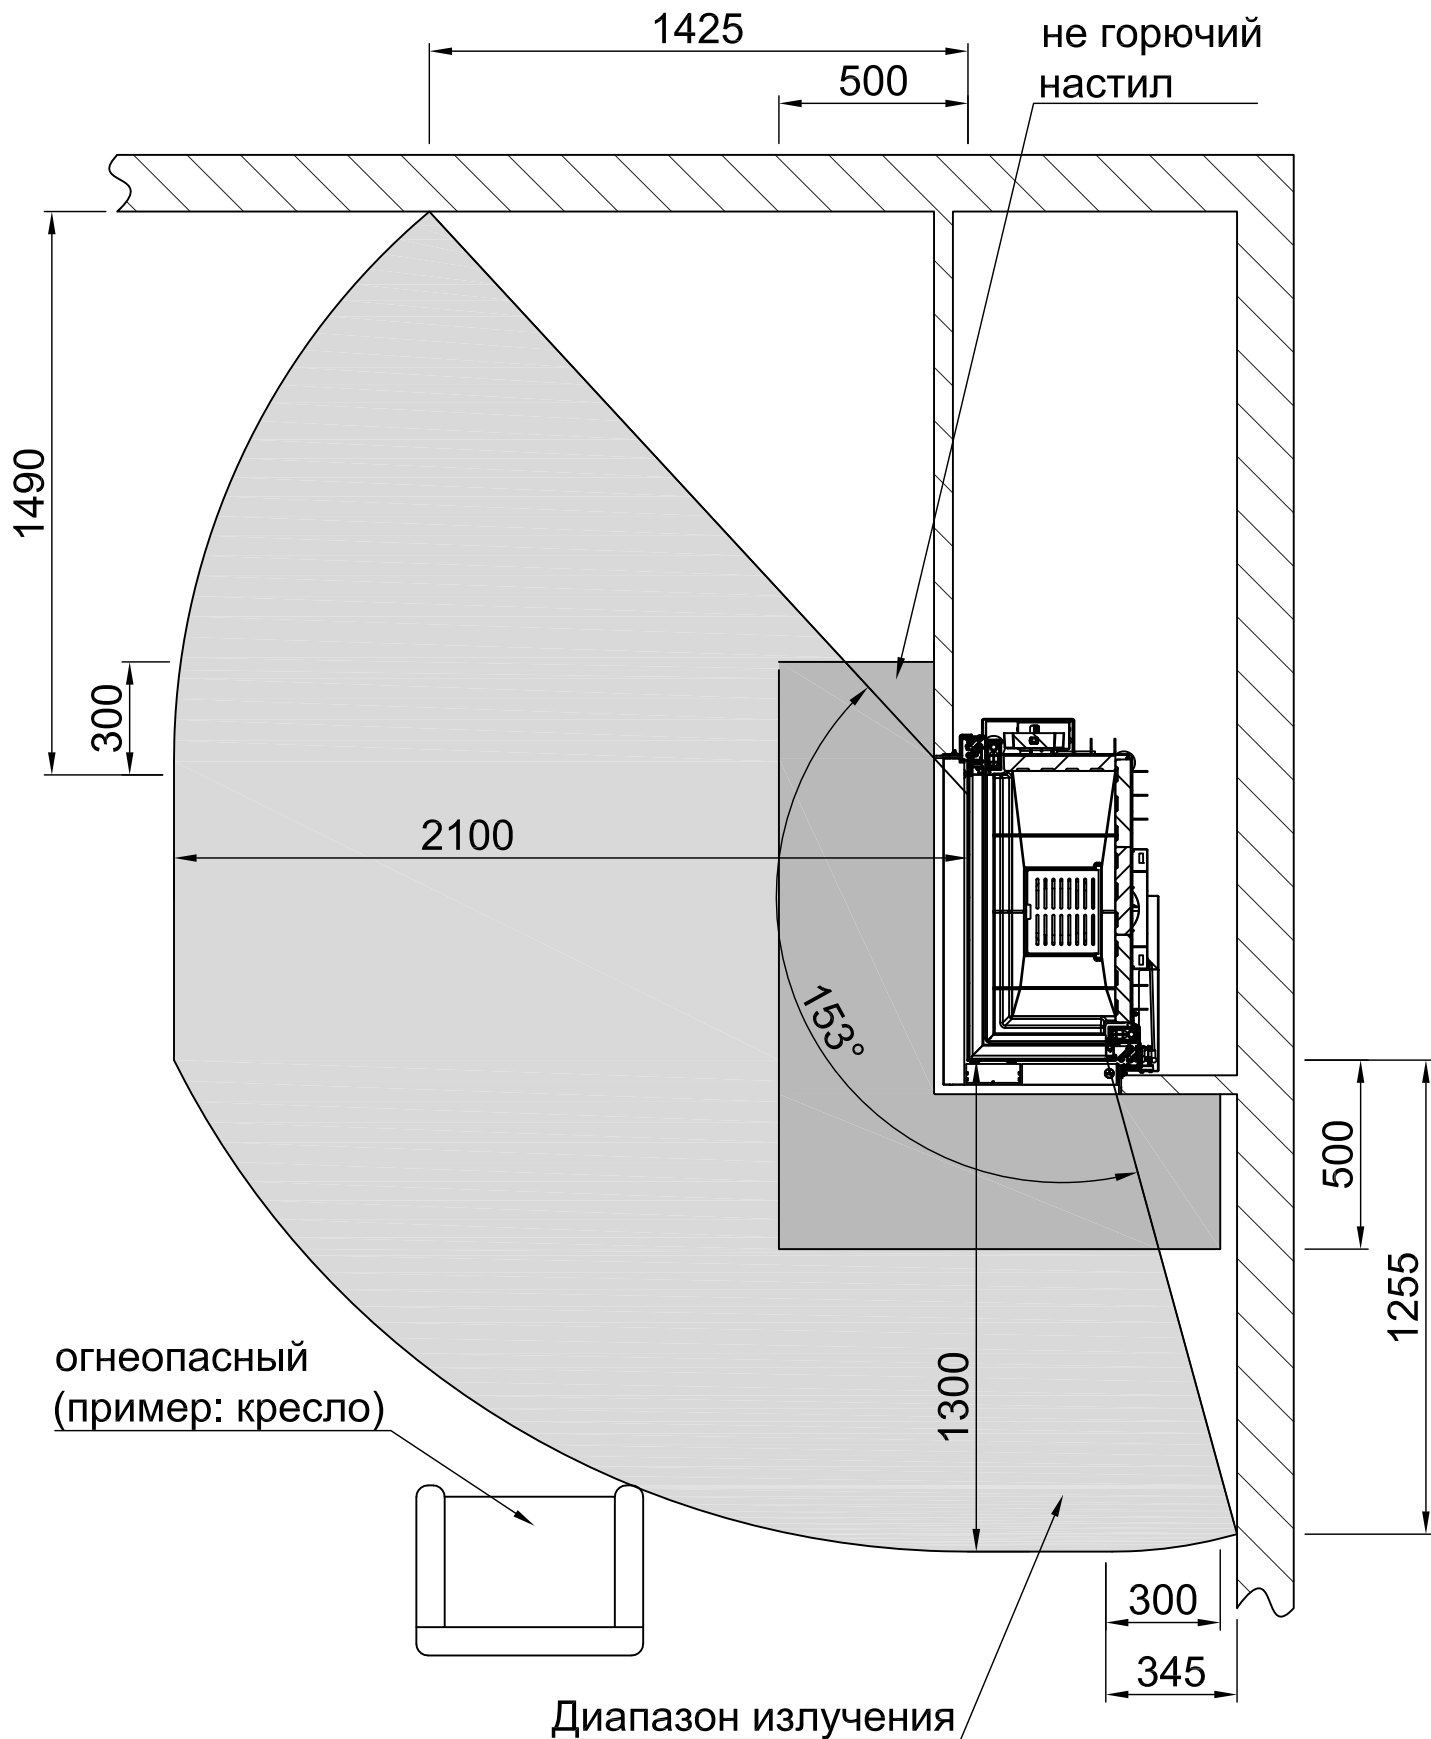

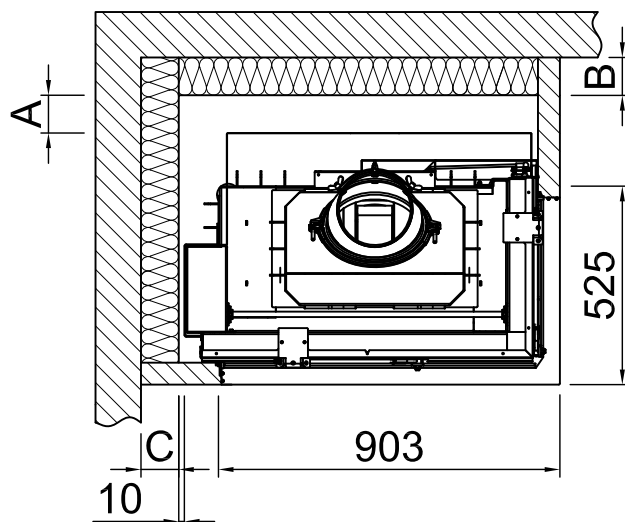

|   |                                                                 |   |                                                                      |                                                                                             |
|---|-----------------------------------------------------------------|---|----------------------------------------------------------------------|---------------------------------------------------------------------------------------------|
| -   | Диапазон излучения переднего смотрового окна (мм)               | 2100   |                                                                      |                                                                                             |
| -   | Диапазон излучения бокового смотрового окна (мм)                | 1300   |                                                                      |                                                                                             |
| -   | Минимальное поперечное сечение для циркулирующего воздуха (см²) | 1360   |                                                                      |                                                                                             |
| -   | Минимальное поперечное сечение приточного воздуха (см²)         | 1625   |                                                                      |                                                                                             |
|   |                                                                 | Защищаемая стена/компоненты                                                                             |                                                                      | Стена/компоненты, не подлежащие защите                                                      |
| A   | Расстоятельная камера нагрева                                   | ≥80   |                                                                      | воздушный зазор >10                                                                         |
| Область применения:<br>Германия   |                                                                 | SILCA 250KM<br>Утверждение №: Z-43.14-117<br>(в качестве замены кирпичной кладки + эталонная изоляция). | Эталонная изоляция<br>(минеральная вата в соответствии с AGI-Q 132). | SILCA 250KM<br>Утверждение №:<br>Z-43.14-117<br>(в качестве замены эталонная изоляция 80мм) |
| B   | Задняя теплоизоляция¹ (мм)                                      | 60   | 70+100 кирпичная облицовка                                           | 50                                                                                          |
| C   | Тепловая изоляция сбоку¹ (мм)                                   | 60   | 70+100 кирпичная облицовка                                           | -                                                                                           |
| -   | Теплоизоляция фальшпола¹ (мм)                                   | 0   | 0                                                                    | 0                                                                                           |
| -   | Потолок с теплоизоляцией¹ (мм)                                  | 0   | 0                                                                    | -                                                                                           |
| Сфера применения:<br>страны ЕС   |                                                                 | SILCA 250KM<br>Утверждение №: Z-43.14-117<br>(в качестве замены кирпичной кладки + эталонная изоляция). | -                                                                    | Соблюдайте требования конкретной страны!                                                    |
| B   | Задняя теплоизоляция¹ (мм)                                      | 60   | -                                                                    |                                                                                             |
| C   | Тепловая изоляция сбоку¹ (мм)                                   | 60   | -                                                                    |                                                                                             |
| -   | Теплоизоляция фальшпола¹ (мм)                                   | 0   | -                                                                    |                                                                                             |
| -   | Потолок с теплоизоляцией¹ (мм)                                  | 0   | -                                                                    |                                                                                             |
| ¹ Действительно только для компонентов здания со значением U (коэффициент теплопроводности) > 0,4 Вт/м²К. Для U-значения < 0,4 Вт/м²К должны быть соблюдены специфические для данной страны требования. |                                                                 |   |                                                                      |                                                                                             |

Alle Abbildungen und Zeichnungen sind urheberrechtlich geschützt. Verwertung oder Veröffentlichung, auch einzelner Details, nur mit unserer Genehmigung. Technische Änderungen und Irrtümer vorbehalten.  
All representations and drawings are protected by applicable copyright laws. Utilisation or publication, including individual details, only with our written approval. Technical data subject to change. Errors and omissions excepted.  
Les illustrations et les dessins sont tous protégés par des droits d'auteur. Toute utilisation ou publication, y compris de détails individuels, nécessite notre autorisation. Sous réserve de modifications techniques et d'erreurs.  
Tutte le immagini e tutti i disegni sono protetti da diritto d'autore. L'uso o la pubblicazione, anche di dettagli singoli, necessitano della nostra autorizzazione. Con riserva di modifiche tecniche e errori.  
Todas las ilustraciones y todos los dibujos están protegidos por derechos de propiedad intelectual. Solo se permite el uso o la publicación, incluso de detalles particulares, con nuestra autorización. Reservado el derecho a realizar modificaciones técnicas y correcciones de errores.  
Alle afbeeldingen en tekeningen zijn auteursrechtelijk beschermd. Gebruik of publicatie, ook van aparte gegevens, alleen met onze toelating. Technische wijzigingen en mogelijke fouten voorbehouden.  
Wszystkie grafiki i rysunki chronione są prawem autorskim. Wykorzystywanie lub publikowanie, również pojedynczych szczegółów, wyłącznie za naszą zgodą. Zastrzegamy sobie prawo do zmian technicznych i pomyłek.  
Все рисунки и чертежи защищены авторским правом. Использование или публикация, в том числе отдельных фрагментов, только с нашего разрешения. Возможны технические изменения и ошибки.

\*optional

\*optional

\*optional

\*optional

\*optional

\*optional

\*optional

\*optional

\*optional